




WONEN

MARKTSTRAAT 3 A 5171 GM KAAATSHEUVEL

INSTAPKLAAR

GEMODERISEERD

2 BALKONS

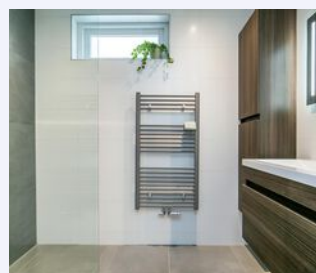

RE/MAX

RE/MAX Optimus Makelaars
Nijverheidsweg 7
5061 KK Oisterwijk

013-7370163
optimusmakelaars@remax.nl
makelaars-in-brabant.nl



Wonen in Kaatsheuvel doe je met RE/MAX

WELKOM

bij de Fullservice makelaar

Je staat op het punt om een belangrijke beslissing te nemen; je zag je droomhuis en wilt het kopen, maar hoe zit het dan met je huidige huis? Krijg je wel een hypotheek rond en welke hypotheek sluit het beste aan bij jouw situatie? Logische vragen die, als je je onvoldoende laat voorlichten, in potentie grote gevolgen met zich meebrengen voor jouw toekomst! Per slot van rekening koop of verkoop je niet elke dag een huis. Was het nou maar zo simpel als het shoppen voor je favoriete outfit...

Met een RE/MAX makelaar ben jij in goede handen!



Is dit jouw droomhuis?



RE/MAX Optimus Makelaars is een no-nonsense fullservice makelaarskantoor dat zich voornamelijk richt op Noord-Brabant. Onze makelaars hebben ieder hun eigen specialisme; ze zijn thuis in hun deel van Noord-Brabant.

Volg en like ons online



<https://www.instagram.com/ad.krijnen.remax.makelaar/>



<https://facebook.com/adkrijneremax>



www.adkrijnen.nl

WOONOPPERVLAKTE

57 m²

INHOUD

179 m³

PERCEELOPPERVLAKTE

NVT

BOUWJAAR

1987

KAMERS

2

SLAAPKAMERS

1



STATUS:

Beschikbaar

VERWARMING:

-HUUR

ENERGIELABEL:

C

BALKONLIGGING:

OOST EN WEST

PARKEREN:

openbaar parkeren

BERGING:

ja



KOM VERDER

MARKTSTRAAT 3 A

INSTAPKLAAR APPARTEMENT MET 2 BALKONS

Op loop- en kruip- :-) afstand van het Anton Pieckplein, in een kleinschalig appartementencomplex bevindt zich dit in 2020 geheel gemoderniseerd instapklaar appartement met o.a.:



- * Zeer ruime slaapkamer (wijzigen in 2 kleine slaapkamers mogelijk)
- * Balkon achter met ochtendzon
- * Balkon voor met middag- en avondzon
- * Strak gestucte muren met verlaagde stopcontacten (2020)
- * Nieuwe wc (2020)
- * Nieuwe badkamer (2020)
- * Nieuwe laminaat (2020)
- * Keukenuitbereiding met inbouwkoelkast (2020)
- * Wasmachine in bergkast
- * Eigen stenen berging
- * Gezamenlijk te gebruiken binnenplaats
- * Ruime gratis parkeermogelijkheden in de omgeving
- * CV- ketel is gehuurd met onderhoudscontract

Deze woning met zijn mogelijkheden is uniek en, ondanks bovenstaande poging, met geen pen te beschrijven :-). Plan daarom snel een bezichtiging in.

De informatie over deze woning is met grote zorg samengesteld. Ondanks alle zorgvuldigheid die we nastreven, kunnen aan deze informatie geen rechten worden ontleend. De plattegronden zijn indicatief en de genoemde maten zijn circa maten. Hier is om deze reden geen leveringsplicht aan verbonden. De informatie is uitsluitend bedoeld om een goede indruk van de woningen te geven



VRAAGPRIJS
€ 220.000 K.K.

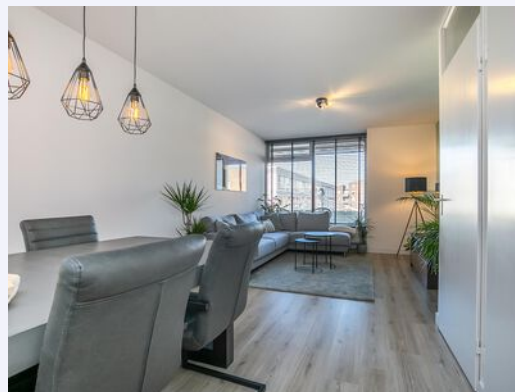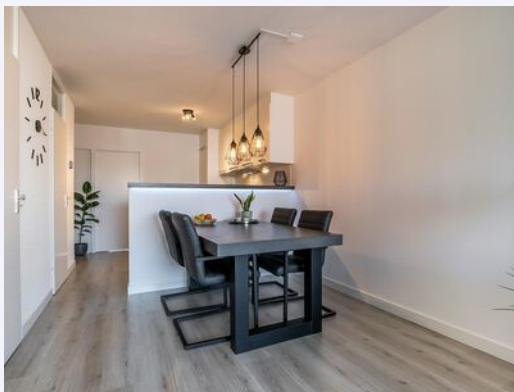

**RUIME
LICHTE
WOONKAMER**



OPEN KEUKEN






**SLAAPKAMER
MET
BALKON**



ROYALE SLAAPKAMER

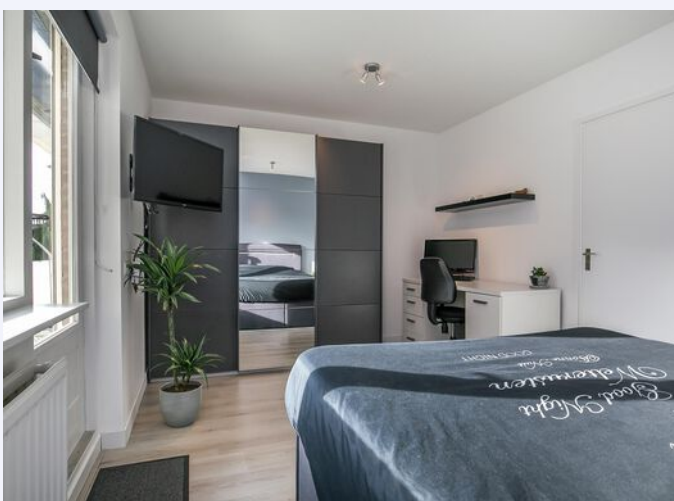




BERGING
EN
BINNENPLAATS




PLATTEGROND

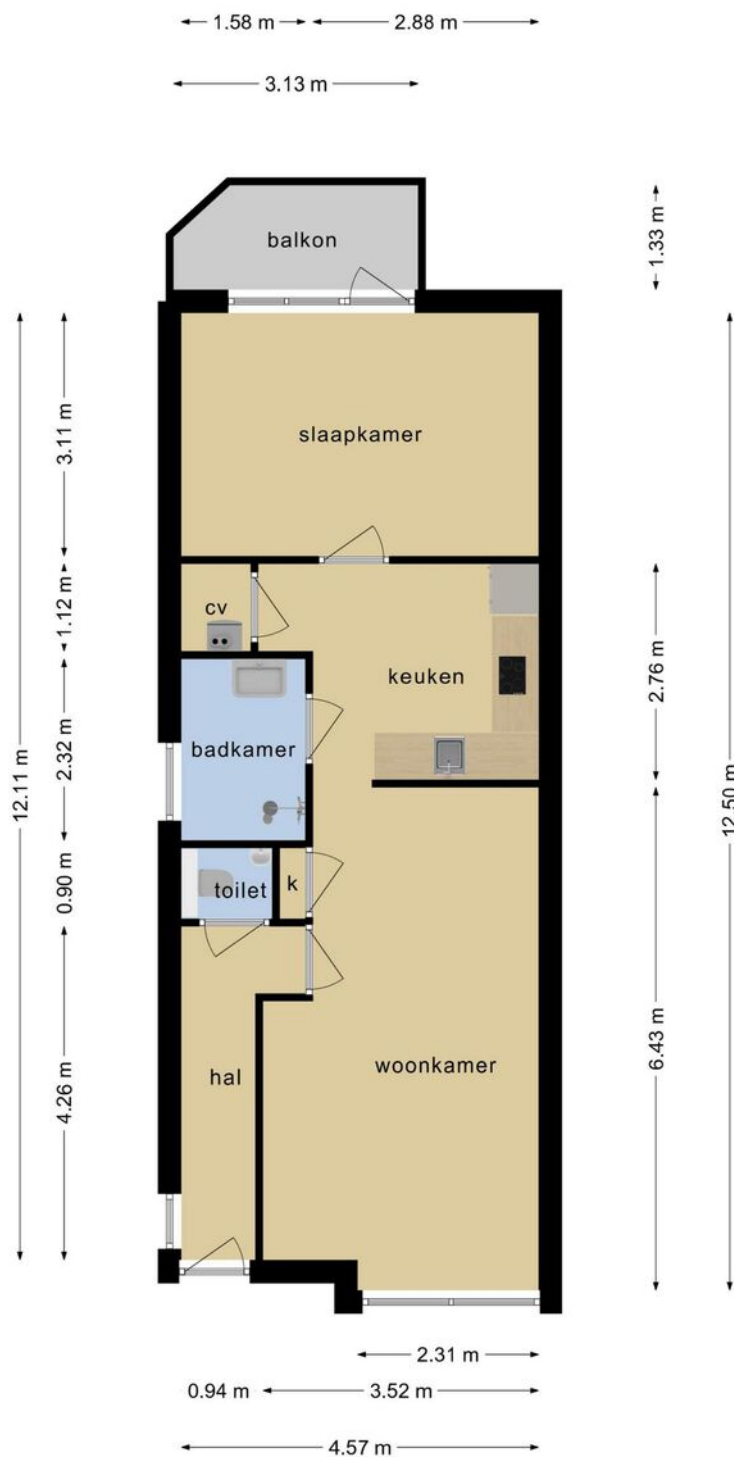

Deze plattegronden zijn opgemaakt voor indicatieve doeleinden.
Hieraan kunnen geen rechten worden ontleend.

PLATTEGROND

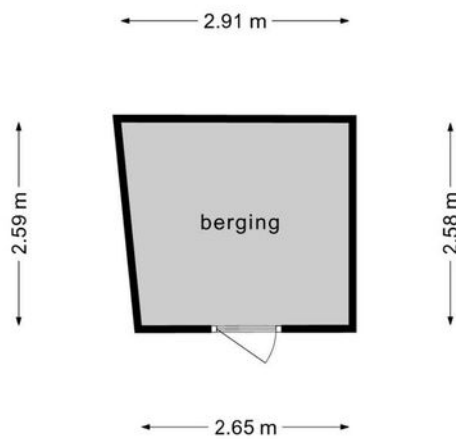

**Deze plattegronden zijn opgemaakt voor indicatieve doeleinden.
Hieraan kunnen geen rechten worden ontleend.**

KADASTRALE KAART

MARKTSTRAAT 3 A KAATSHEUVEL

Kadastrale kaart

Uw referentie: Marktstraat3



0 5 10 15 20 25m



12345	Deze kaart is noordgericht	Schaal 1: 500	
25	Perceelnummer	Kadastrale gemeente Loon op Zand	
	Huisnummer	Secctie L	
	Vastgestelde kadastrale grens	Perceel 2988	
	Voorlopige kadastrale grens		
	Administratieve kadastrale grens		
	Bebouwing		

Voor een eensluitend uittreksel, geleverd op 6 maart 2022
De bewaarder van het kadaster en de openbare registers

Aan dit uittreksel kunnen geen betrouwbare maten worden ontleend.
De Dienst voor het kadaster en de openbare registers behoudt zich de intellectuele eigendomsrechten voor, waaronder het auteursrecht en het databankenrecht.

LOCATIE OP DE KAART

MARKTSTRAAT 3 A KAATSHEUVEL

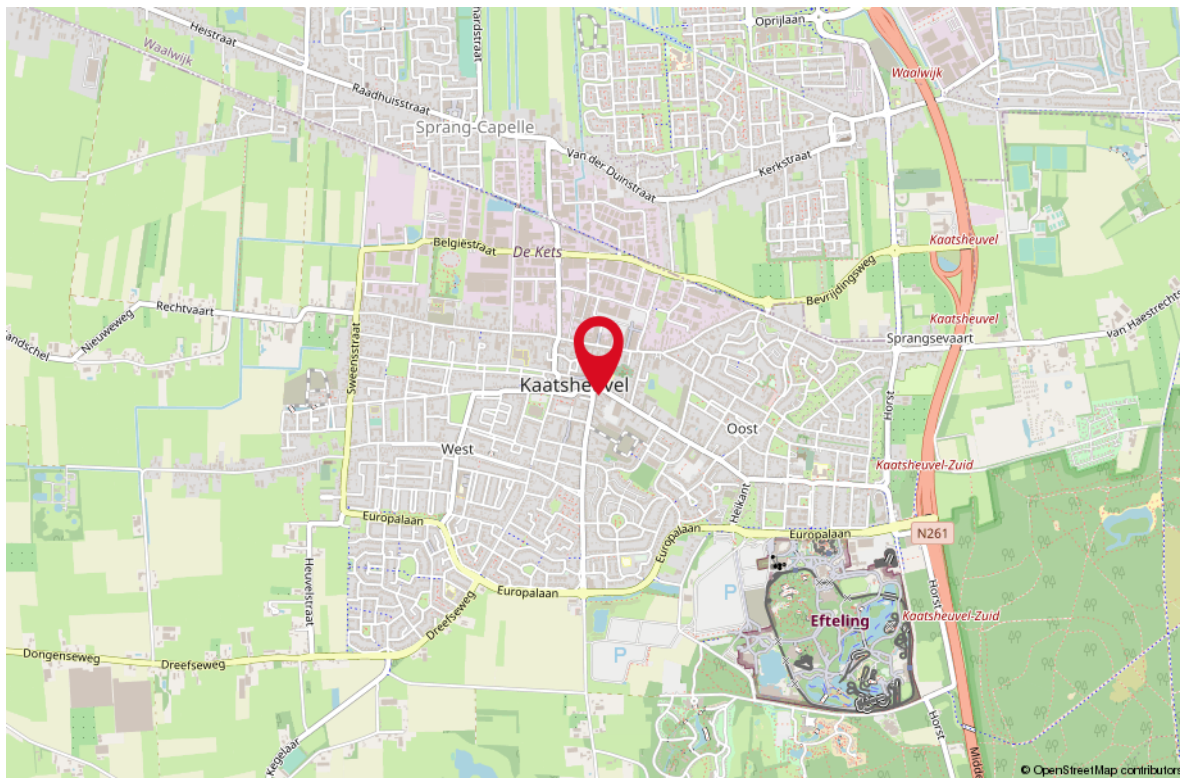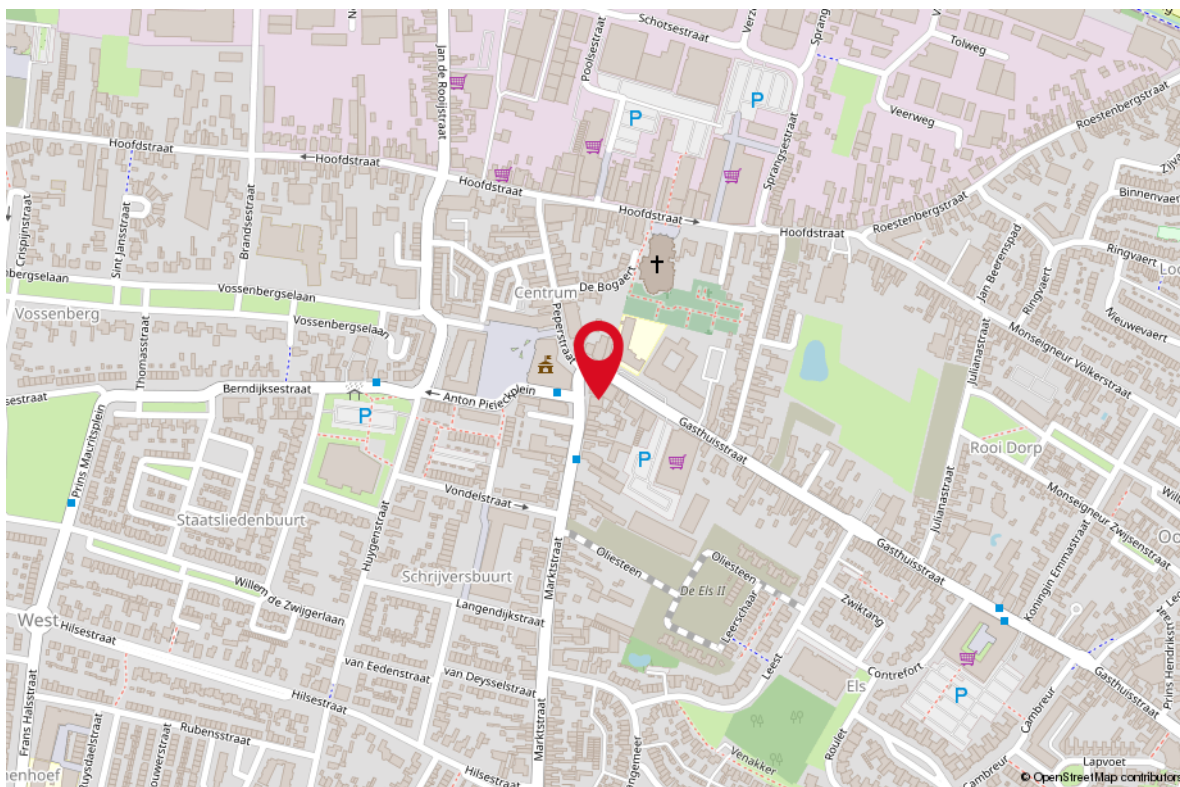

LIJST VAN ZAKEN

OMSCHRIJVING **BLIJFT ACHTER** **GAAT MEE** **TER OVERNAME**

Woning - Interieur

Verlichting, te weten

- inbouwspots/dimmers

X

- losse (hang)lampen

X

(Losse)kasten, legplanken, te weten

- Legplanken berging / cv-ruimte

X

- Kast slaapkamer

X

Raamdecoratie/zonwering binnen, te weten

- rolgordijnen

X

- jaloezieën

X

Vloerdecoratie, te weten

- laminaat

X

Woning - Keuken

Keukenblok (met bovenkasten)

X

Keuken (inbouw)apparatuur, te weten

- kookplaat

X

- afzuigkap

X

- oven

X

- koel-vriescombinatie

X

- vaatwasser

X

Woning - Sanitair/sauna

Toilet met de volgende toebehoren

- toilet

X

- toiletborstel(houder)

X

- fontein

X

Badkamer met de volgende toebehoren

- douche (cabine/scherm)

X

- wastafelmeubel

X

Woning - Exterieur/installaties/veiligheid/ energiebesparing


(Klok)thermostaat

X

Rolluiken

X

LIJST VAN ZAKEN

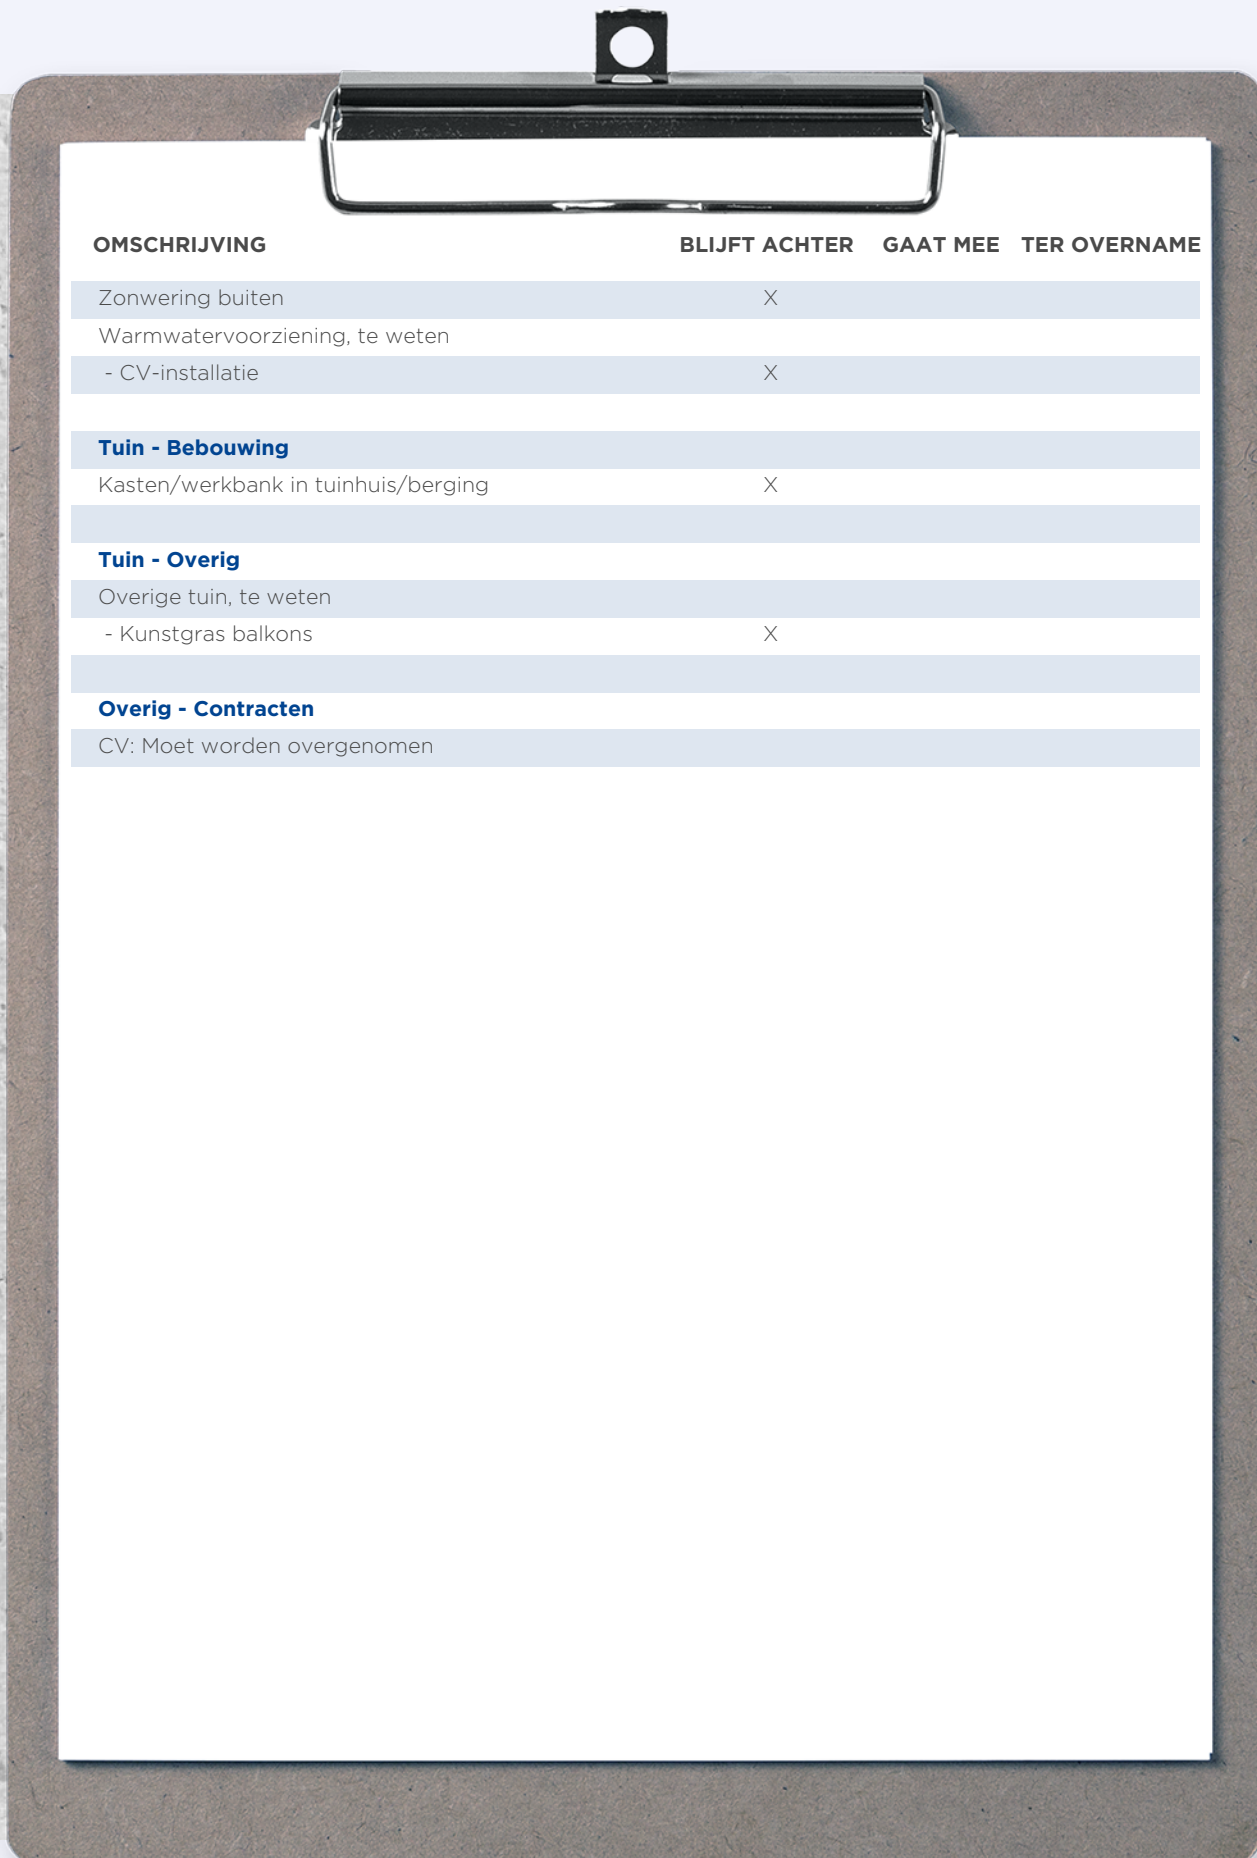

OMSCHRIJVING	BLIJFT ACHTER	GAAT MEE	TER OVERNAME
Zonwering buiten	X		
Warmwatervoorziening, te weten			
- CV-installatie	X		
Tuin - Bebouwing			
Kasten/werkbank in tuinhuis/berging	X		
Tuin - Overig			
Overige tuin, te weten			
- Kunstgras balkons	X		
Overig - Contracten			
CV: Moet worden overgenomen			

WONEN IN KAATSHEUVEL

Kaatsheuvel is een dorp wat de afgelopen jaren in veel opzichten groei heeft doorgemaakt. Het dorp bruist en Kaatsheuvelnaren weten elkaar te vinden met tal van activiteiten voor jong en oud. De evenementenkalender van Kaatsheuvel staat vol en het centrum krijgt steeds meer kleur en variatie. Ondernemers doen mee en het dorp kent een groot aantal nieuwe bedrijfsactiviteiten en -initiatieven. Nog maar niet te spreken van het prachtige Efteling-park wat het dorp een echt gouden randje geeft. Met een inwonerstal tussen de 16.000 en 17.000 heeft Kaatsheuvel een bovengemiddeld aanbod aan winkels. Het centrumgebied bestaat uit een overdekte winkelpassage, de Hoofdpoort, met ongeveer 5000 m2 winkelruimte.





*Kaatsheuvel,
een bedrijvig en
sfeervol dorp*





Uw makelaar:

Ad Krijnen

Makelaar Waalwijk e.o.

06 - 51 34 35 98

adkrijnen@remax.nl

makelaars-in-brabant.nl



Gratis waardebeoordeling; weten wat je huis waard is

Weten wat je huis waard is, is niet alleen handig wanneer je je huis wilt verkopen.

Ook voor het oversluiten van je hypotheek of de financiering van je verbouwing is het fijn om de waarde van je huis te weten.

Je huis kan zomaar een overwaarde hebben!

Overweeg je om je huis te verkopen?

Begin dan alvast met een gratis waardebeoordeling door één van onze makelaars!

Hoe werkt een gratis waardebeoordeling?



Uitgebreide onderhoudscheck



Advies over verbeterpunten



De marktanalyse (wat doen vergelijkbare huizen?)



Concurrentie analyse



Marktpositie en verkoopadvies

BETROKKEN AAN- EN VERKOOP MAKELAAR NOORD-BRABANT

Onze werkwijze: altijd bereikbaar en gedegen advies.

Het gehele aan- en verkooptraject uitbesteed aan één van onze makelaars zodat je je volledig ontzorgd kunt voelen!



Ook 's-avonds en in het weekend beschikbaar



Voor 98% van onze klanten vinden wij het droomhuis



Alle info die jij nodig hebt, wanneer je het nodig hebt



Wij krijgen een 9.6 van meer dan 250 tevreden klanten

*WONEN IN
BRABANT
DOE JE MET
RE/MAX*

