






WONEN

JAN GREWENSTRAAT 23 5014 LG TILBURG

GARAGE

GEMODERISEERD

RUIME STADSTUIN

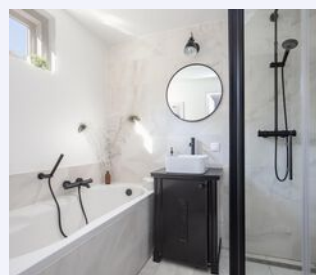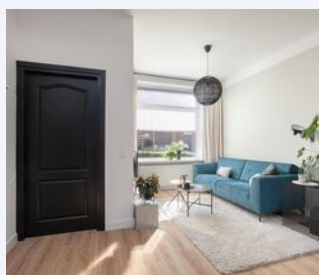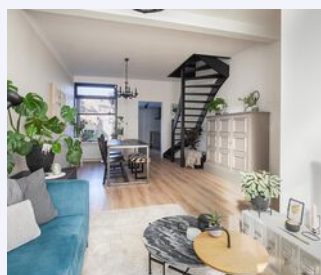

RE/MAX

RE/MAX Optimus Makelaars
Nijverheidsweg 7
5061 KK Oisterwijk

013-7370163
optimusmakelaars@remax.nl
makelaars-in-brabant.nl

Wonen in Tilburg doe je met RE/MAX



WELKOM

bij de Fullservice makelaar

Je staat op het punt om een belangrijke beslissing te nemen; je zag je droomhuis en wilt het kopen, maar hoe zit het dan met je huidige huis? Krijg je wel een hypotheek rond en welke hypotheek sluit het beste aan bij jouw situatie? Logische vragen die, als je je onvoldoende laat voorlichten, in potentie grote gevolgen met zich meebrengen voor jouw toekomst! Per slot van rekening koop of verkoop je niet elke dag een huis. Was het nou maar zo simpel als het shoppen voor je favoriete outfit...

Met een RE/MAX makelaar ben jij in goede handen!



Is dit jouw droomhuis?



RE/MAX Optimus Makelaars is een no-nonsense fullservice makelaarskantoor dat zich voornamelijk richt op Noord-Brabant. Onze makelaars hebben ieder hun eigen specialisme; ze zijn thuis in hun deel van Noord-Brabant.

Volg en like ons online



<https://www.instagram.com/ad.krijnen.remax.makelaar/>



<https://facebook.com/adkrijneremax>



www.adkrijnen.nl

WOONOPPERVLAKTE

107 m²

INHOUD

386 m³

PERCEELOPPERVLAKE

170 m²

BOUWJAAR

1928

KAMERS

4

SLAAPKAMERS

3



STATUS:

Beschikbaar

VERWARMING:

-CV

ENERGIELABEL:

F

TUIN:

RUIME STADSTUIN

GARAGE:

JA



KOM VERDER

JAN GREWENSTRAAT 23

INSTAPKLARE GEHEEL GEMODERISEERDE WONING MET GARAGE




Afgelopen jaren is deze ruime woning met liefde voor de authentieke details en oorspronkelijke sfeer van het huis geheel gemoderniseerd en beschikt o.a. over:

- * 3 Slaapkamers
- * Op zolder is het realiseren van een extra slaapkamer mogelijk
- * Nieuwe keuken (2020)
- * Nieuwe badkamer met bad en douche (2020)
- * Geheel nieuw gestucte muren (2020)
- * Nieuwe meterkast en grondpen (2020)
- * Betonvloer met laminaat
- * Nieuwe vloerbedekking (2020) over gehele 1ste verdieping
- * Kunststofkozijnen met dubbel glas aan voorzijde
- * Rolluik grote raam woonkamer voorzijde
- * Ruime garage met elektrische deur op afstandbediening
- * Ruime stadstuin


Deze woning met zijn mogelijkheden is uniek en, ondanks bovenstaande poging, met geen pen te beschrijven :-). Plan daarom snel een bezichtiging in.

De informatie over deze woning is met grote zorg samengesteld. Ondanks alle zorgvuldigheid die we nastreven, kunnen aan deze informatie geen rechten worden ontleend. De plattegronden zijn indicatief en de genoemde maten zijn circa maten. Hier is om deze reden geen leveringsplicht aan verbonden. De informatie is uitsluitend bedoeld om een goede indruk van de woningen te geven

VRAAGPRIJS
€ 300.000 K.K.

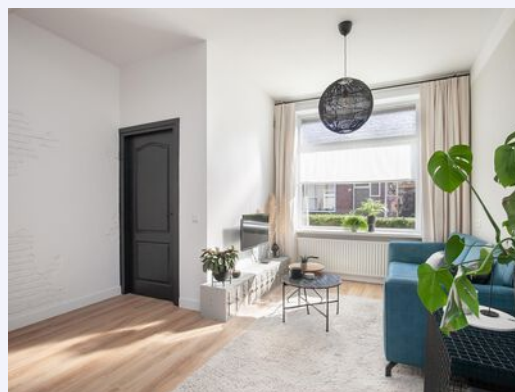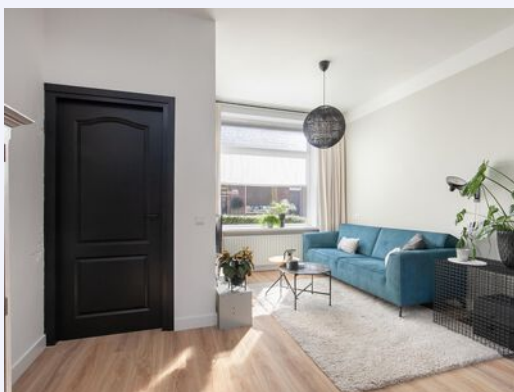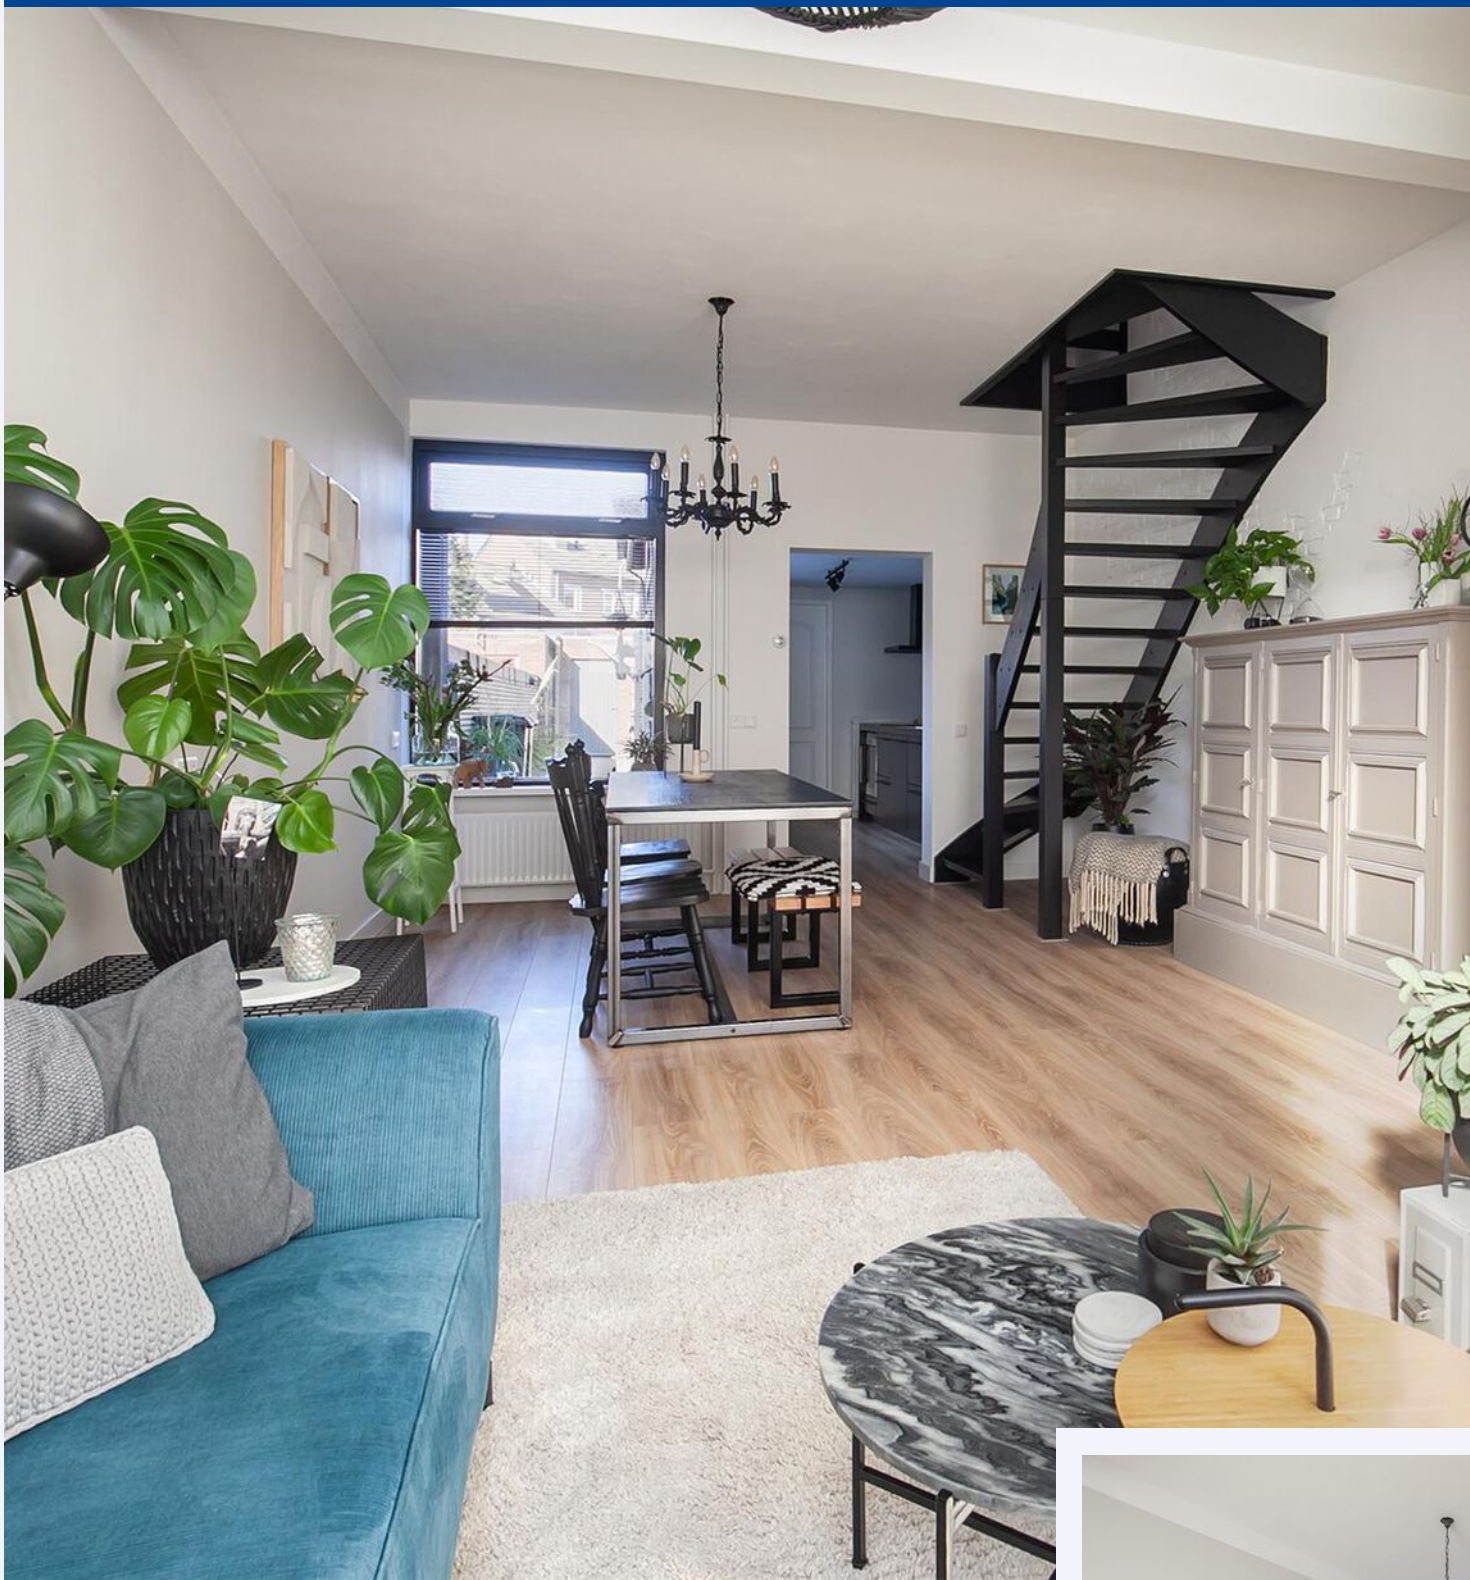

*SFEERVOLLE
RUIME
WOONKAMER*

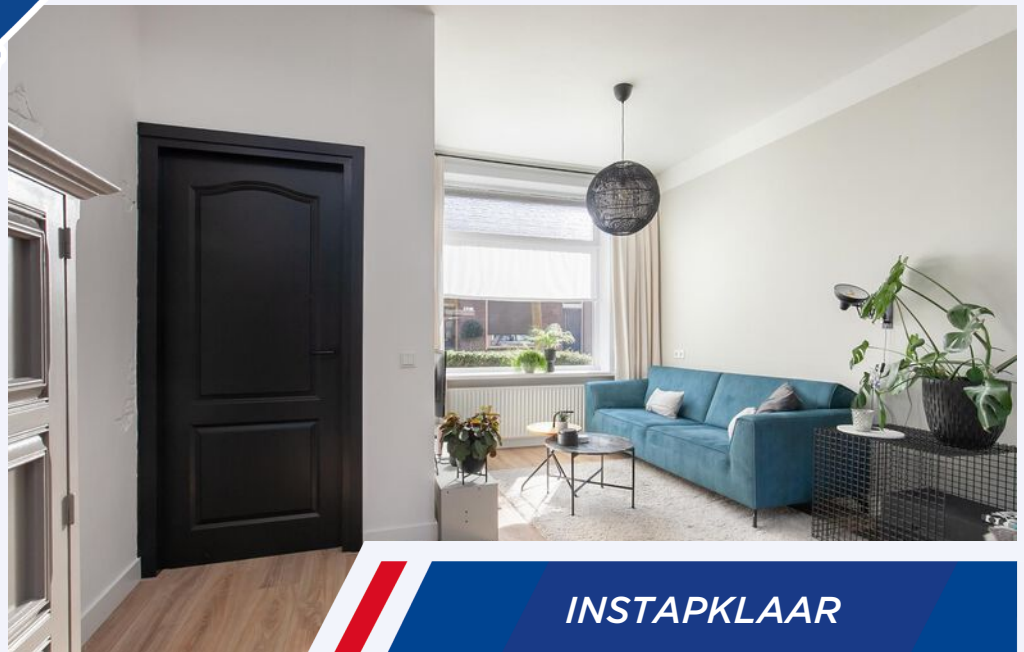

INSTAPKLAAR







OOK
1STE VERDIEPING
INSTAPKLAAR




3 SLAAPKAMERS

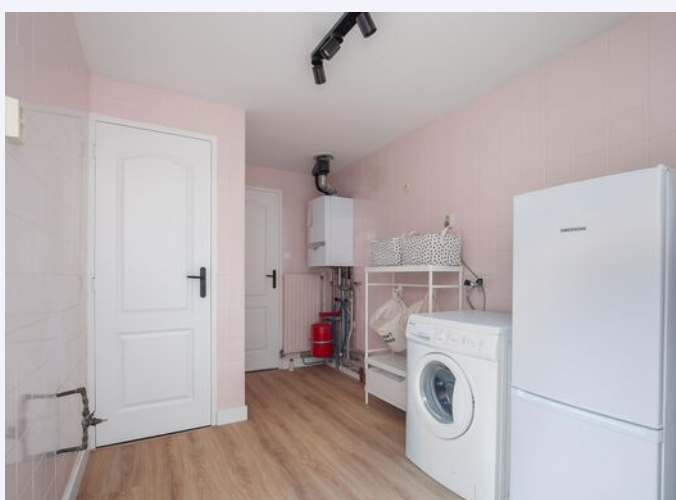

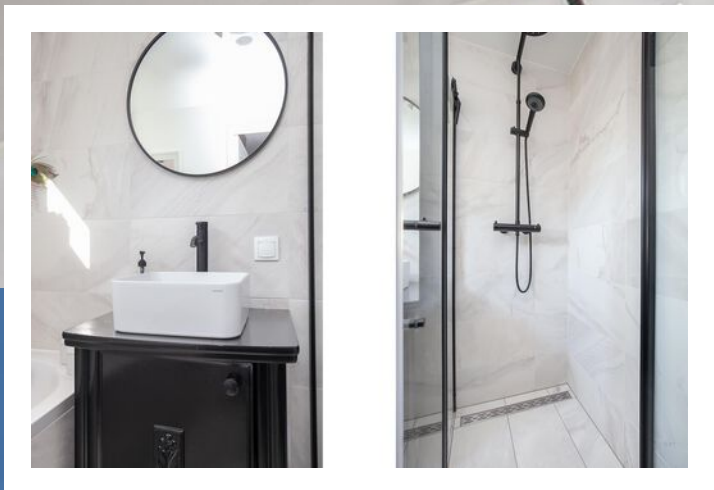

**NIEUWE
BADKAMER**

ROYALE
GARAGE

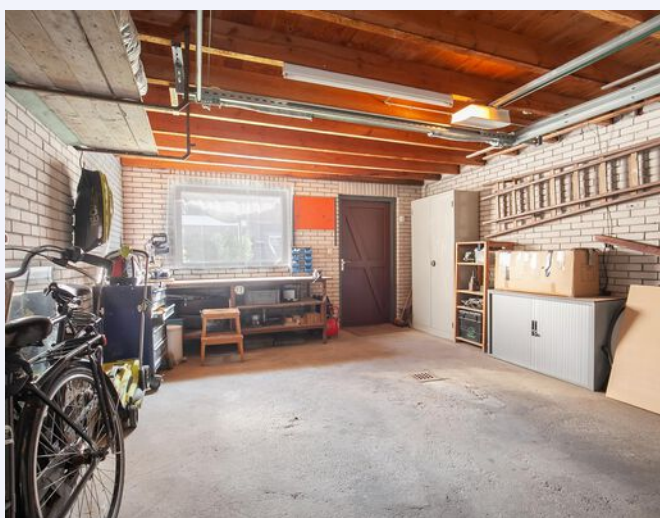






*RUIME
ZOLDER*








PLATTEGROND

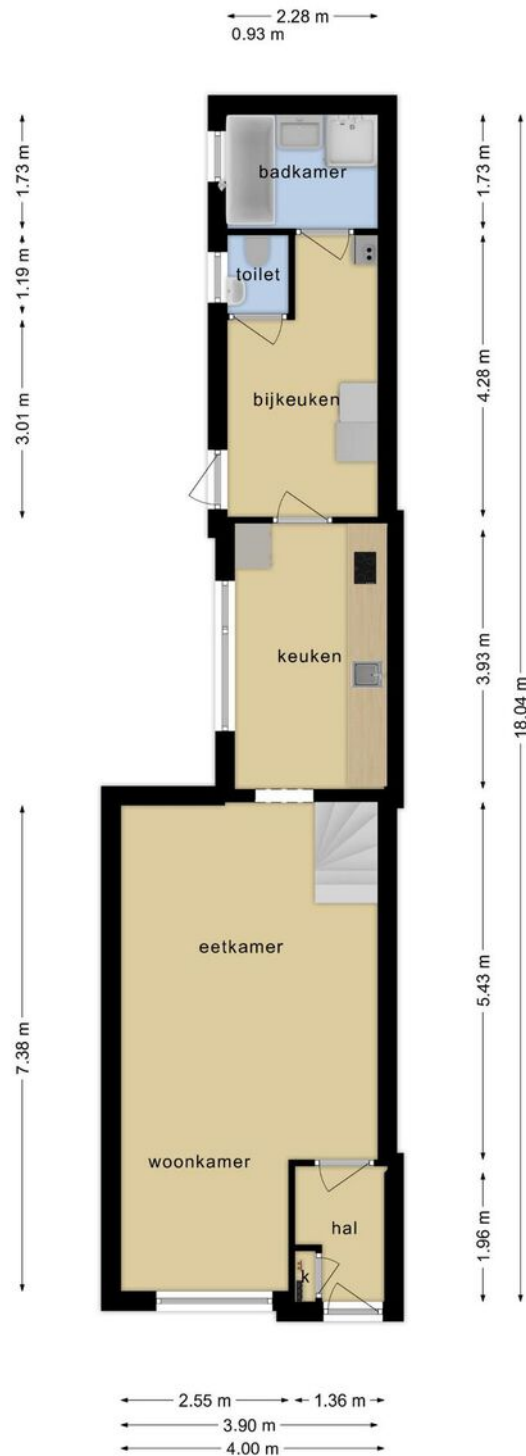


Deze plattegronden zijn opgemaakt voor indicatieve doeleinden.
Hieraan kunnen geen rechten worden ontleend.

PLATTEGROND

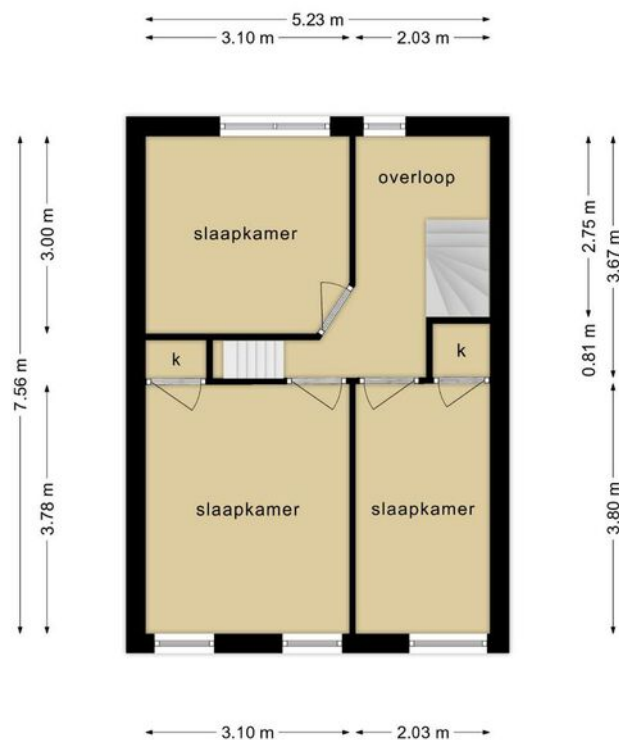


Deze plattegronden zijn opgemaakt voor indicatieve doeleinden.
Hieraan kunnen geen rechten worden ontleend.

PLATTEGROND

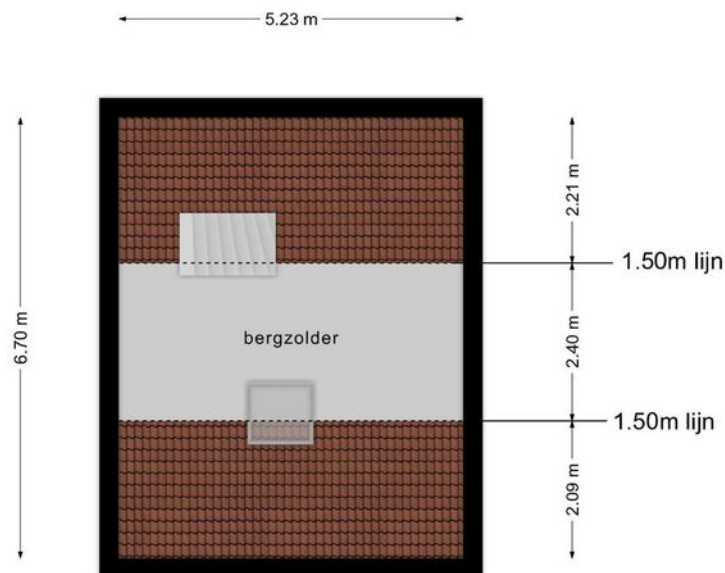

Deze plattegronden zijn opgemaakt voor indicatieve doeleinden.
Hieraan kunnen geen rechten worden ontleend.

PLATTEGROND

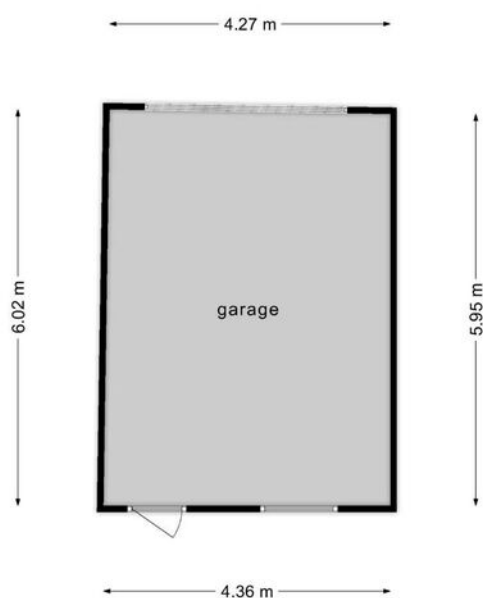


**Deze plattegronden zijn opgemaakt voor indicatieve doeleinden.
Hieraan kunnen geen rechten worden ontleend.**

KADASTRALE KAART

JAN GREWENSTRAAT 23 TILBURG

Kadastrale kaart

Uw referentie: Jan Grewenstraat23

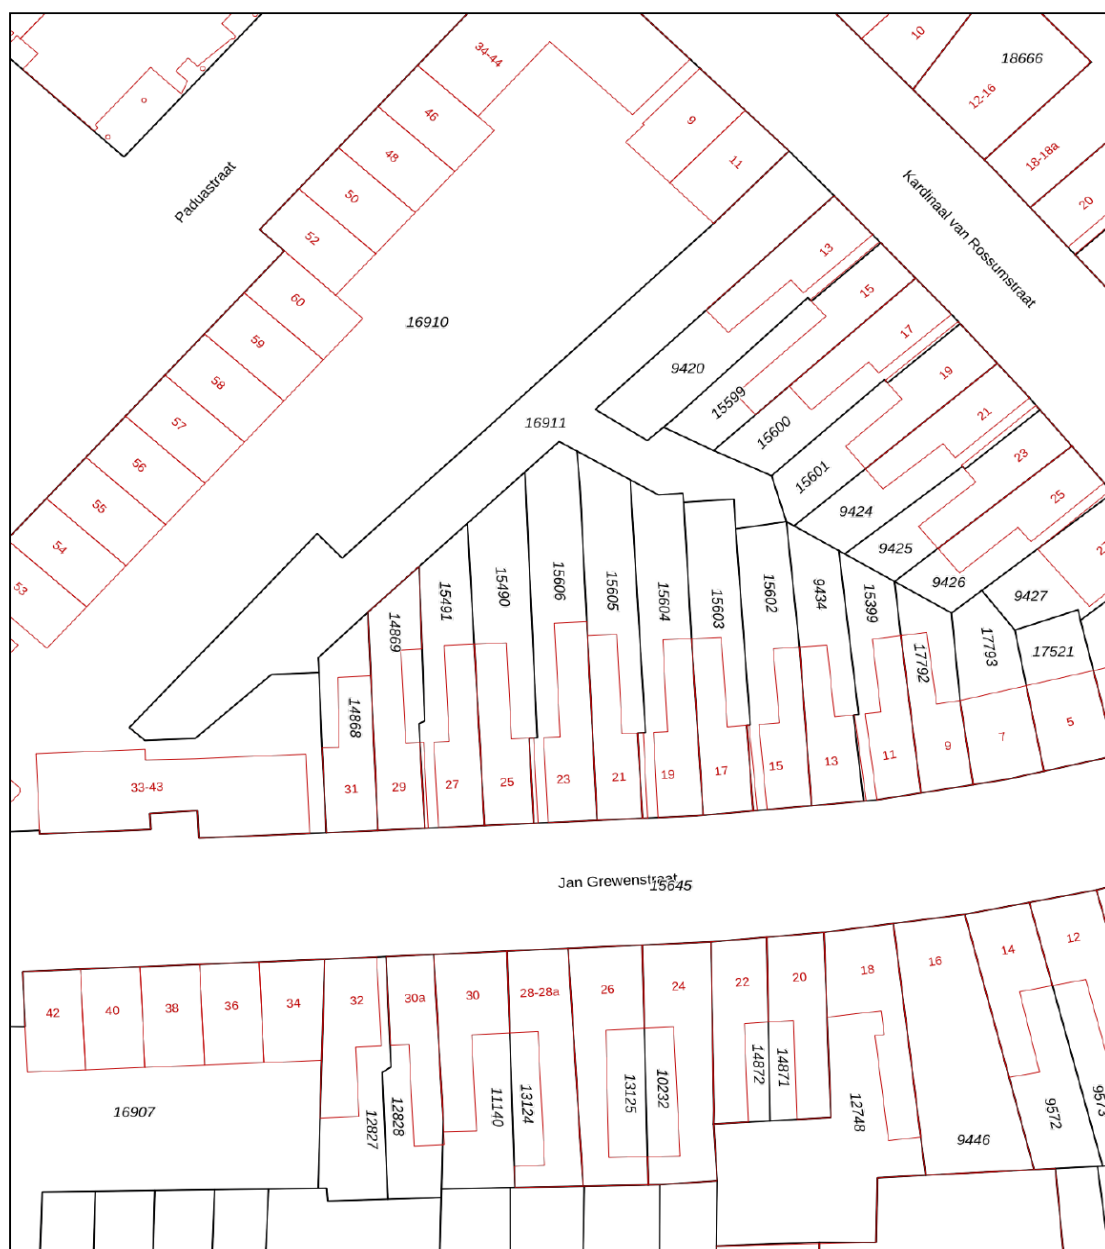



12345 25	Deze kaart is noordgericht Perceelnummer Huisnummer Vastgestelde kadastrale grens Voorlopige kadastrale grens Administratieve kadastrale grens Bebouwing	Schaal 1: 500 Kadastrale gemeente Tilburg Sectie N Perceel 15606	
-------------	--	---	--

Voor een eensluidend uittreksel, geleverd op 20 januari 2022
De bewaarder van het kadaster en de openbare registers

Aan dit uittreksel kunnen geen betrouwbare maten worden ontleend.
De Dienst voor het kadaster en de openbare registers behoudt zich de intellectuele eigendomsrechten voor, waaronder het auteursrecht en het databankenrecht.

LOCATIE OP DE KAART

JAN GREWENSTRAAT 23 TILBURG

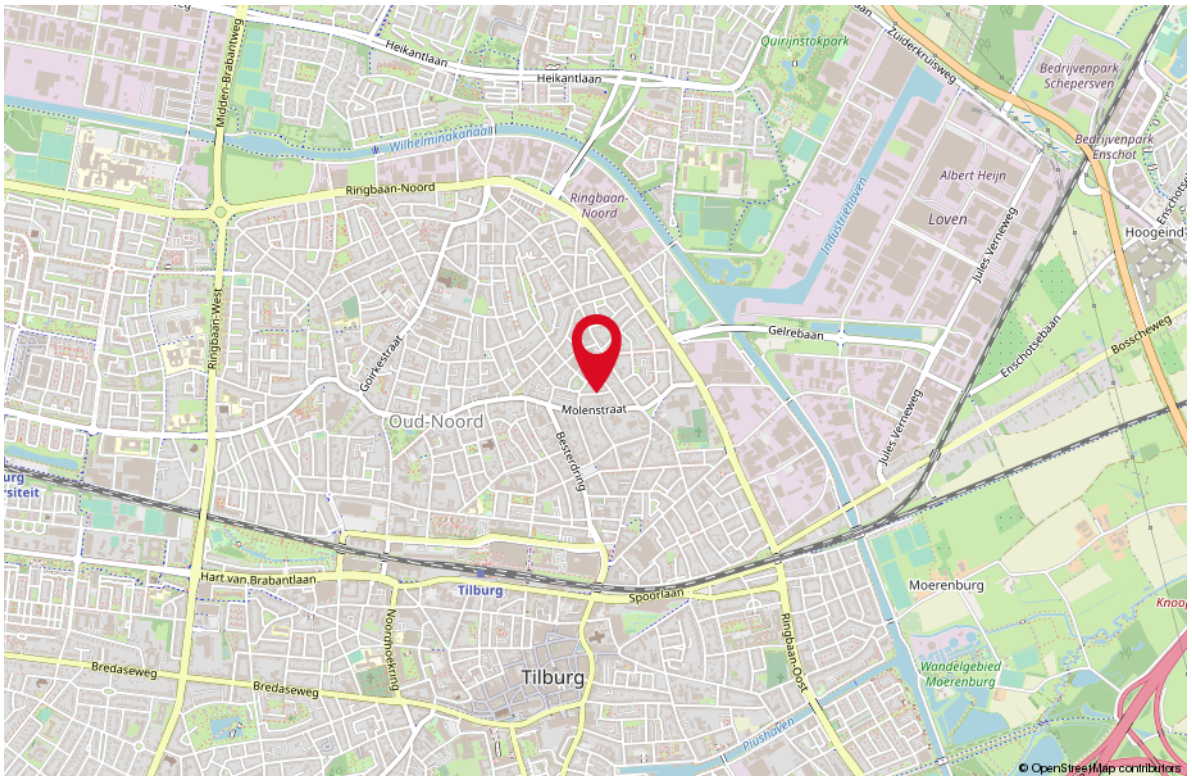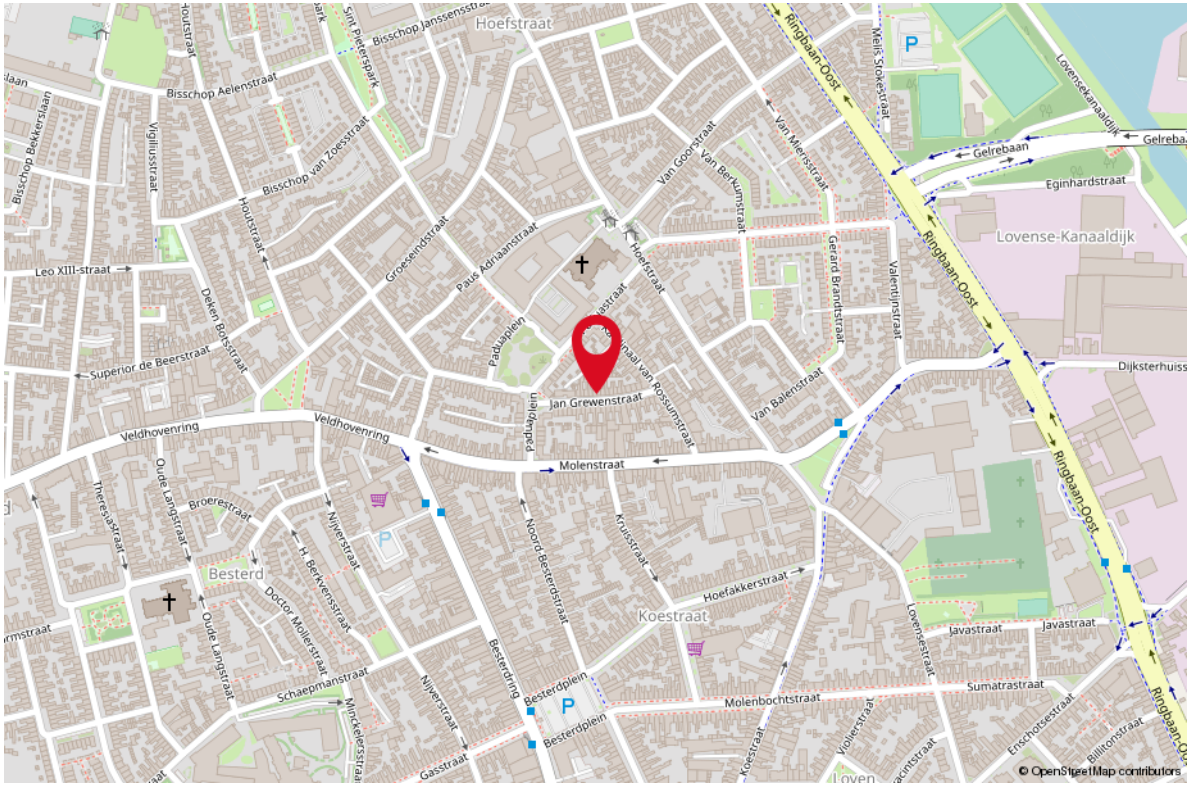

LIJST VAN ZAKEN

OMSCHRIJVING	BLIJFT ACHTER	GAAT MEE	TER OVERNAME
Woning - Interieur			
Verlichting, te weten			
- opbouwspots/armaturen/lampen/dimmers	X		
- losse (hang)lampen		X	
(Losse)kasten, legplanken, te weten			
-	X		
Raamdecoratie/zonwering binnen, te weten			
- gordijnrails	X		
- gordijnen		X	
- overgordijnen		X	
- vitrages		X	
- rolgordijnen		X	
- lamellen		X	
- jaloezieën			X
Vloerdecoratie, te weten			
- vloerbedekking	X		
- laminaat	X		
- plavuizen	X		
Overig, te weten			
- spiegelwanden		X	
Woning - Keuken			
Keukenblok (met bovenkasten)	X		
Keuken (inbouw)apparatuur, te weten			
- kookplaat	X		
- afzuigkap	X		
- oven	X		
- koelkast	X		
- vaatwasser	X		
Woning - Sanitair/sauna			
Toilet met de volgende toebehoren			
- toilet	X		
- toilethouder	X		
- toiletborstel(houder)	X		


LIJST VAN ZAKEN

OMSCHRIJVING	BLIJFT ACHTER	GAAT MEE	TER OVERNAME
- fontein	X		
Badkamer met de volgende toebehoren			
- ligbad	X		
- douche (cabine/scherf)	X		
- stoomdouche (cabine)	X		
- wastafel	X		
- wastafelmeubel	X		
Woning - Extérieur/installaties/veiligheid/energiebesparing			
(Voordeur)bel	X		
Rolluiken	X		
Zonwering buiten	X		
Warmwatervoorziening, te weten			
- CV-installatie	X		
Tuin - Inrichting			
Tuinaanleg/bestrating	X		
Beplanting	X		
Tuin - Verlichting/installaties			
Buitenverlichting	X		

WONEN IN TILBURG

Tilburg is een gezellige Brabantse stad waar u kunt genieten van cultuur, lekker eten en een gevarieerd winkelaanbod. Daarnaast staat Tilburg bekend om de jaarlijkse 10-daagse kermis die elk jaar weer een grote trekpleister is.

Tilburg is rijk aan bijzonder cultureel aanbod. De grote trekpleister is het Textielmuseum waar u alles over het heden en verleden van de textielindustrie ontdekt. Natuurlijk kunt u ook lekker winkelen in Tilburg. Het winkelhart bevindt zich rondom de Heuvelstraat met een zeer gevarieerd winkelaanbod.

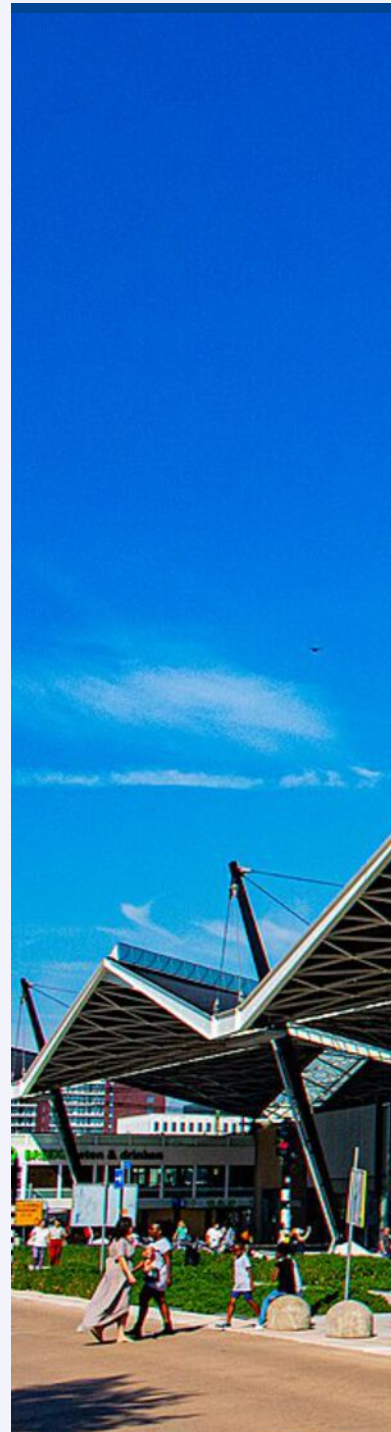

*Hoe beter je Tilburg
leert kennen; des te
mooier de stad
wordt*





Uw makelaar:

Ad Krijnen

Makelaar Waalwijk e.o.

06 - 51 34 35 98

adkrijnen@remax.nl

makelaars-in-brabant.nl



Gratis waardebepaling; weten wat je huis waard is

Weten wat je huis waard is, is niet alleen handig wanneer je je huis wilt verkopen.

Ook voor het oversluiten van je hypotheek of de financiering van je verbouwing is het fijn om de waarde van je huis te weten.

Je huis kan zomaar een overwaarde hebben!

Overweeg je om je huis te verkopen?

Begin dan alvast met een gratis waardebepaling door één van onze makelaars!

Hoe werkt een gratis waardebepaling?



Uitgebreide onderhoudscheck



Advies over verbeterpunten



De marktanalyse (wat doen vergelijkbare huizen?)



Concurrentie analyse



Marktpositie en verkoopadvies

BETROKKEN AAN- EN VERKOOP MAKELAAR NOORD-BRABANT

Onze werkwijze: altijd bereikbaar en gedegen advies.

Het gehele aan- en verkooptraject uitbesteed aan één van onze makelaars zodat je je volledig ontzorgd kunt voelen!



Ook 's-avonds en in het weekend beschikbaar



Voor 98% van onze klanten vinden wij het droomhuis



Alle info die jij nodig hebt, wanneer je het nodig hebt



Wij krijgen een 9.6 van meer dan 250 tevreden klanten

*WONEN IN
BRABANT
DOE JE MET
RE/MAX*