



WONEN

JACOB VAN OUDENHOVENSTRAAT 51 5014 KS


3 SLAAPKAMERS

RUIME STADSTUIN

GROTE BERGING



WELKOM THUIS

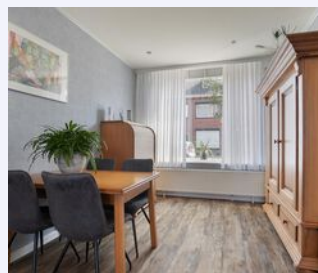

RE/MAX

RE/MAX Optimus Makelaars
Nijverheidsweg 7
5061 KK Oisterwijk

013-7370163
optimusmakelaars@remax.nl
makelaars-in-brabant.nl



Wonen in Tilburg doe je met RE/MAX




WELKOM


bij de Fullservice makelaar

Je staat op het punt om een belangrijke beslissing te nemen; je zag je droomhuis en wilt het kopen, maar hoe zit het dan met je huidige huis? Krijg je wel een hypotheek rond en welke hypotheek sluit het beste aan bij jouw situatie? Logische vragen die, als je je onvoldoende laat voorlichten, in potentie grote gevolgen met zich meebrengen voor jouw toekomst! Per slot van rekening koop of verkoop je niet elke dag een huis. Was het nou maar zo simpel als het shoppen voor je favoriete outfit...

Met een RE/MAX makelaar ben jij in goede handen!

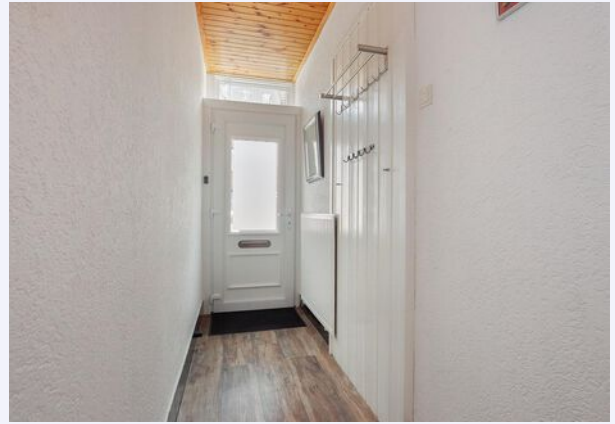

Is dit jouw droomhuis?

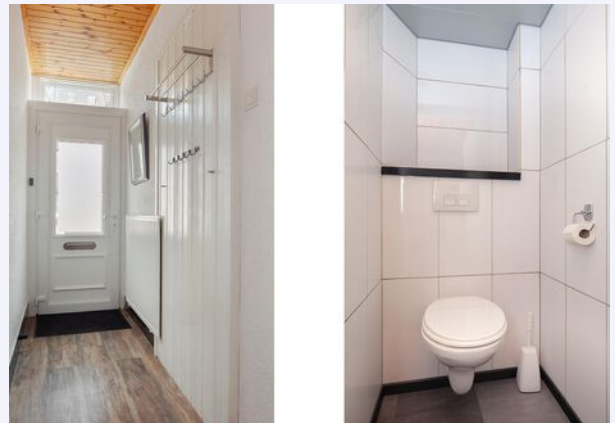

RE/MAX Optimus Makelaars is een no-nonsense fullservice makelaarskantoor dat zich voornamelijk richt op Noord-Brabant. Onze makelaars hebben ieder hun eigen specialisme; ze zijn thuis in hun deel van Noord-Brabant.

Volg en like ons online



<https://www.instagram.com/ad.krijnen.remax.makelaar/>



<https://facebook.com/adkrijneremax>



www.adkrijnen.nl

WOONOPPERVLAKTE

106 m²

INHOUD

300 m³

PERCELOPPERVLAKE

119 m²

BOUWJAAR

1931

KAMERS

3

SLAAPKAMERS

2



STATUS:
SNEL BESCHIKBAAR

VERWARMING:
-CV

ENERGIELABEL:
D

TUINLIGGING:
noord

PARKEREN:
openbaar parkeren

BERGING:
ja



KOM VERDER

JACOB V OUDENHOVENSTRAAT 51



**VRAAGPRIJS
€ 275.000 K.K.**

De woning is netjes onderhouden en biedt o.a.:

- * 1 grote slaapkamer, te splitsen in 2 slaapkamers, met inbouwkast
- * 2de slaapkamer met inbouwkast
- * Vaste trap naar zolder met dakkapel en rolluik
- * Kunststof kozijnen met dubbel glas
- * Toilet op 1ste verdieping
- * Lichte doorzonkamer
- * Keuken met ruimte voor tafel en stoelen
- * Kelder
- * Bijkeuken
- * Douche en toilet beneden
- * Ruime stadstuin, met achterom via de poort naast het huis
- * Ruime berging achterin de tuin
- * Woning is snel beschikbaar
- * Nabij groene nieuwe wijk met speelgelegenheid
- * Nabij de ringbaan, de uitvalswegen en het centrum van Tilburg

Deze woning met zijn mogelijkheden is uniek en, ondanks bovenstaande poging, met geen pen te beschrijven :-). Plan daarom snel een bezichtiging in.

De informatie over deze woning is met grote zorg samengesteld. Ondanks alle zorgvuldigheid die we nastreven, kunnen aan deze informatie geen rechten worden ontleend. De plattegronden zijn indicatief en de genoemde maten zijn circa maten. Hier is om deze reden geen leveringsplicht aan verbonden. De informatie is uitsluitend bedoeld om een goede indruk van de woningen te geven





**LICHTE
WOONKAMER**


NETTE LAMINAATVLOER




*MET
RUIME
KELDER*




WOONKEUKEN


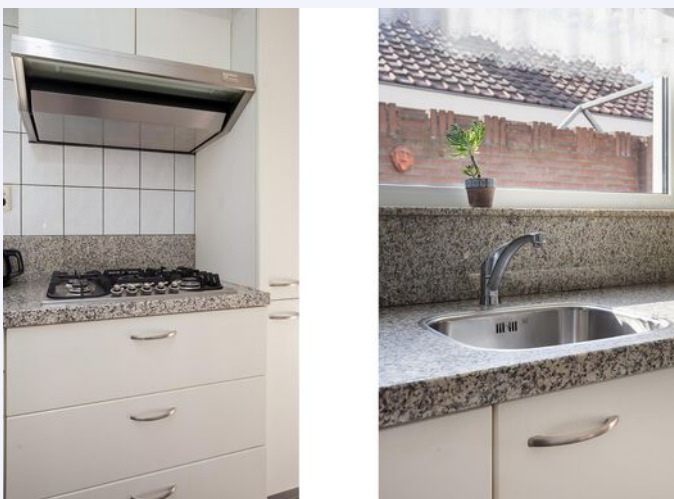


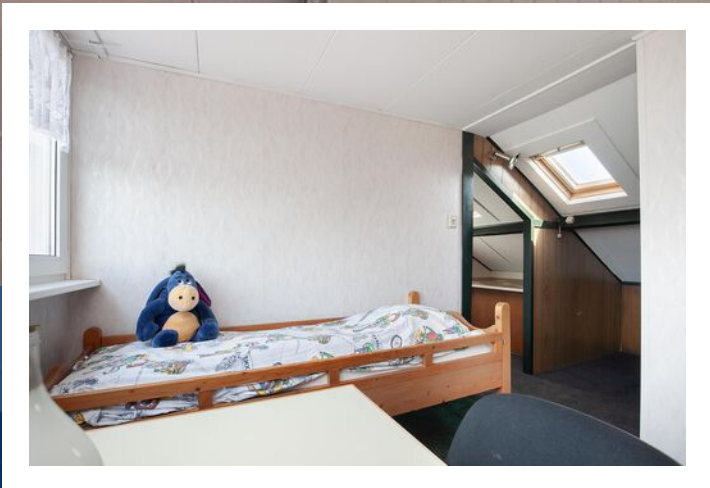

3 SLAAPKAMERS

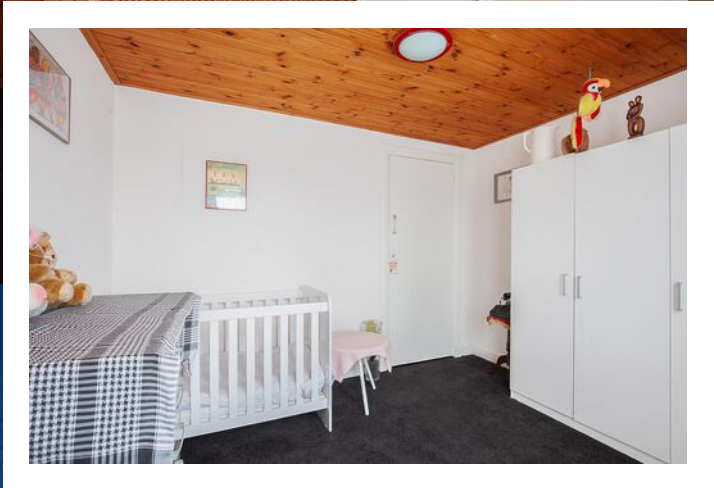

*RUIME
BERGING*

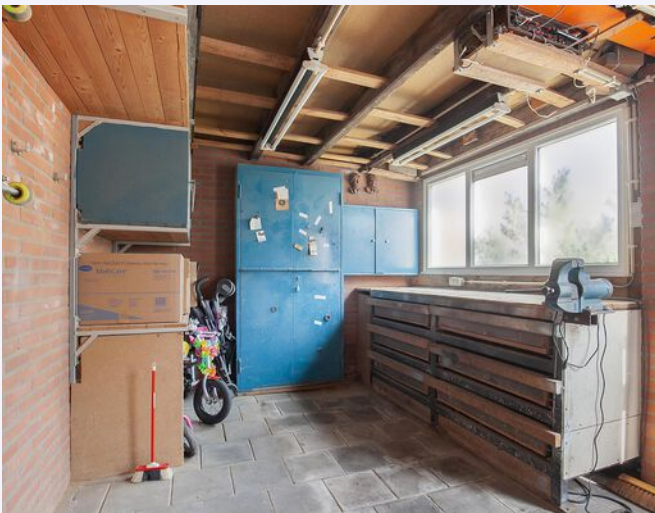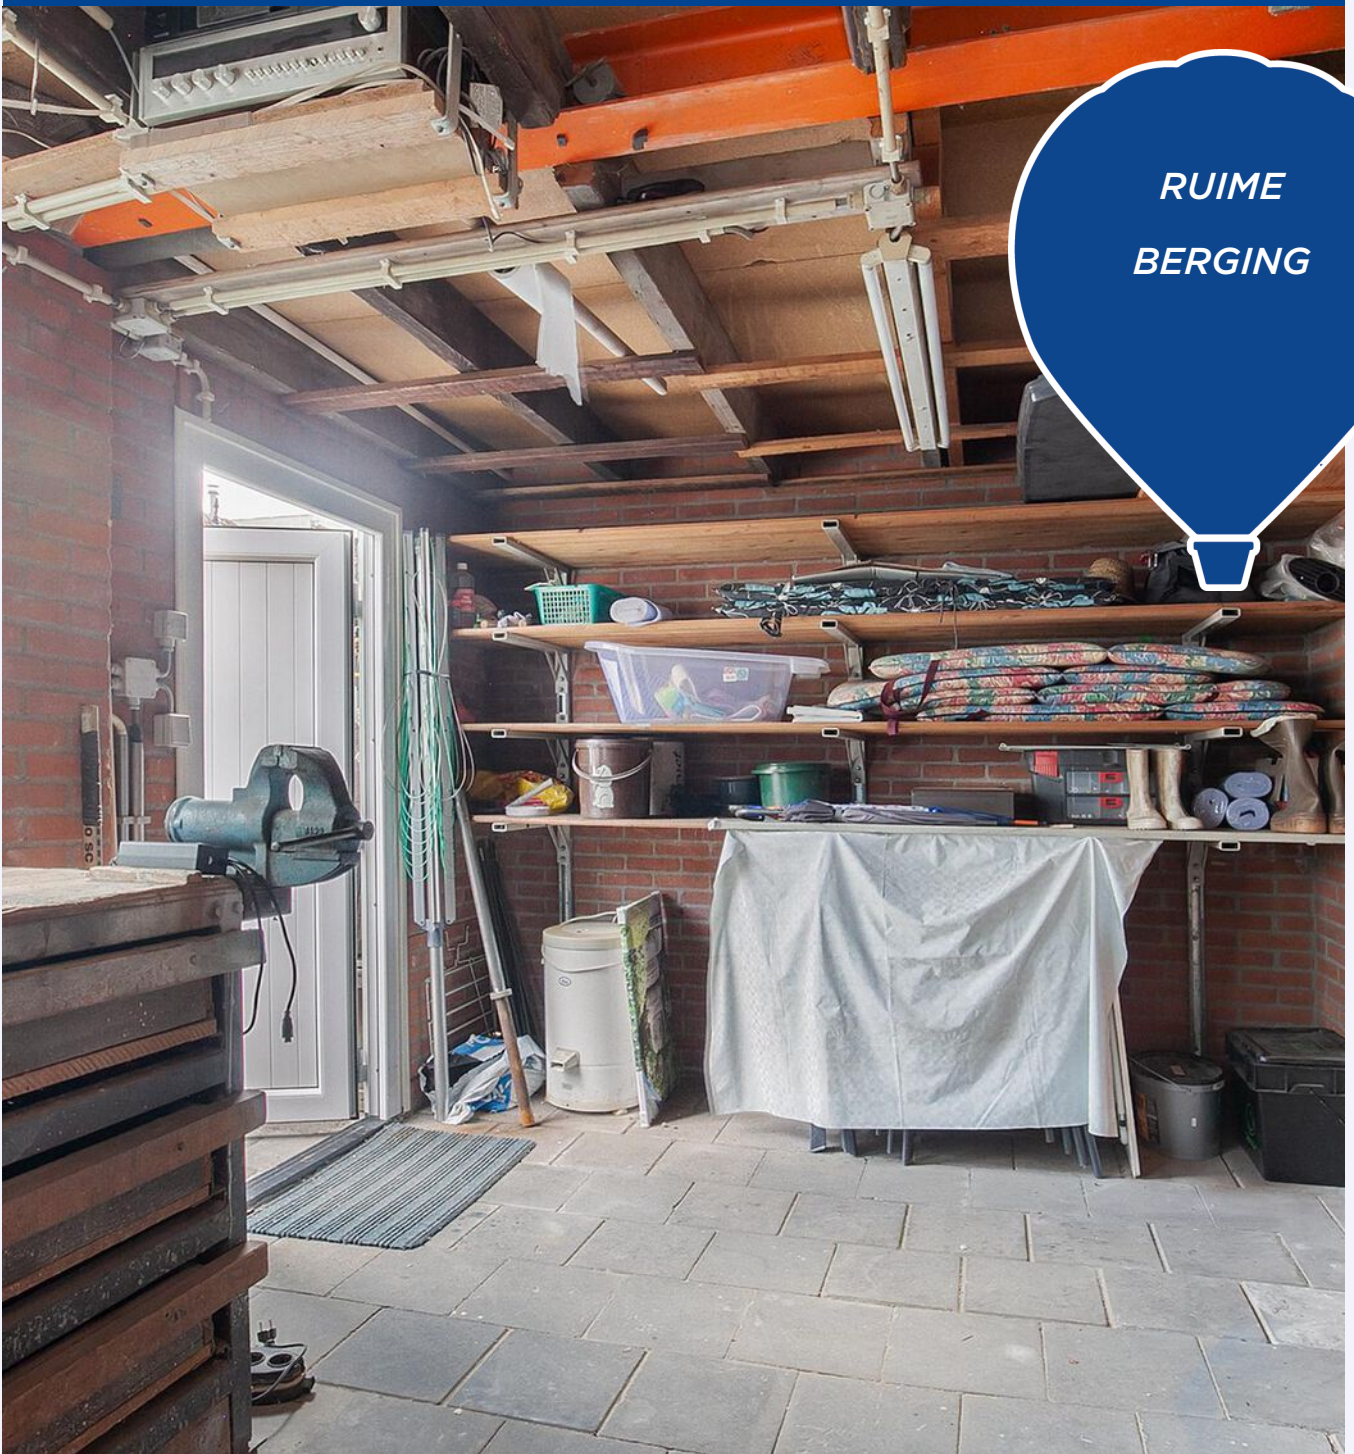






*BIJKEUKEN
TOILET
EN
DOUCHE*




PLATTEGROND

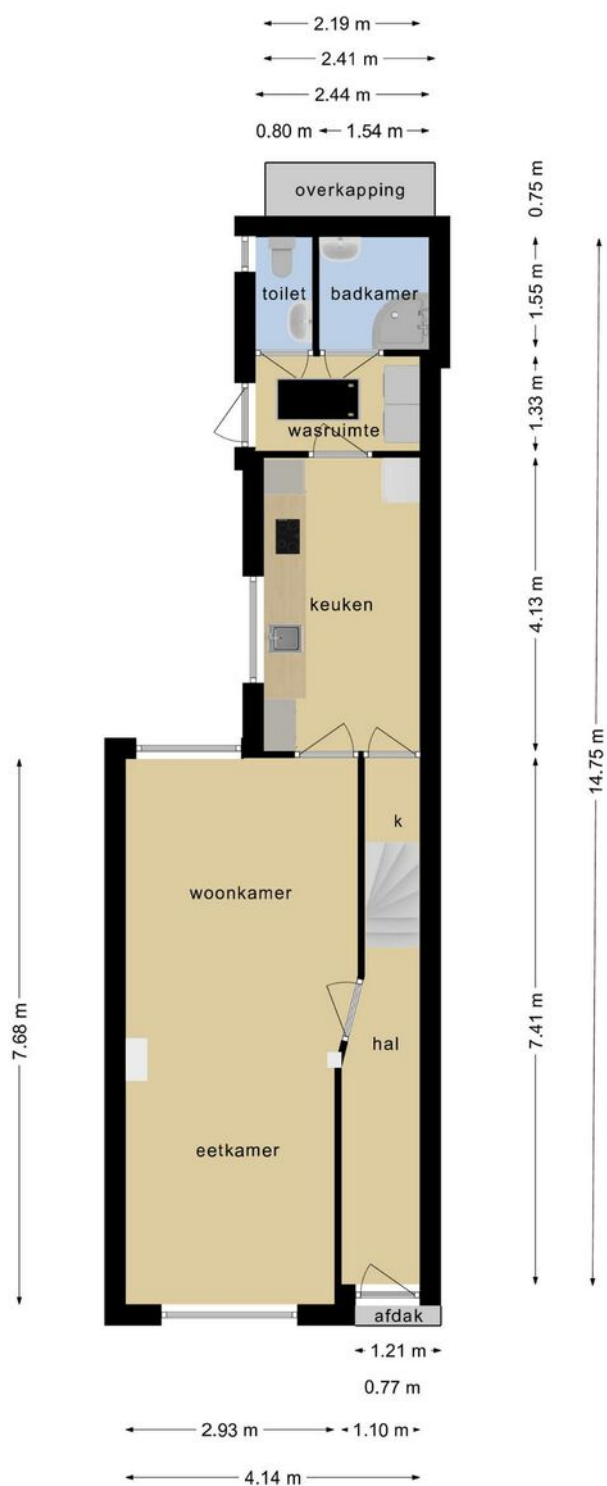


**Deze plattegronden zijn opgemaakt voor indicatieve doeleinden.
Hieraan kunnen geen rechten worden ontleend.**

PLATTEGROND

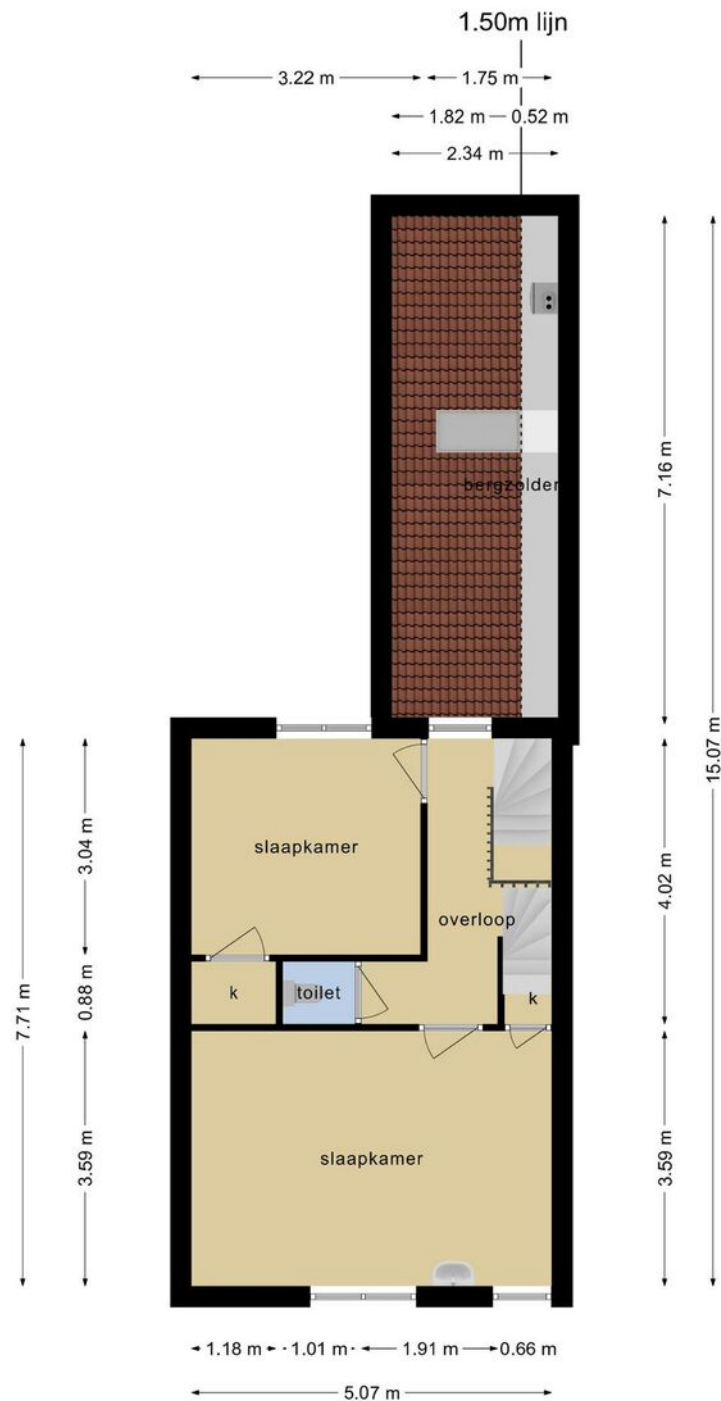


**Deze plattegronden zijn opgemaakt voor indicatieve doeleinden.
Hieraan kunnen geen rechten worden ontleend.**

PLATTEGROND

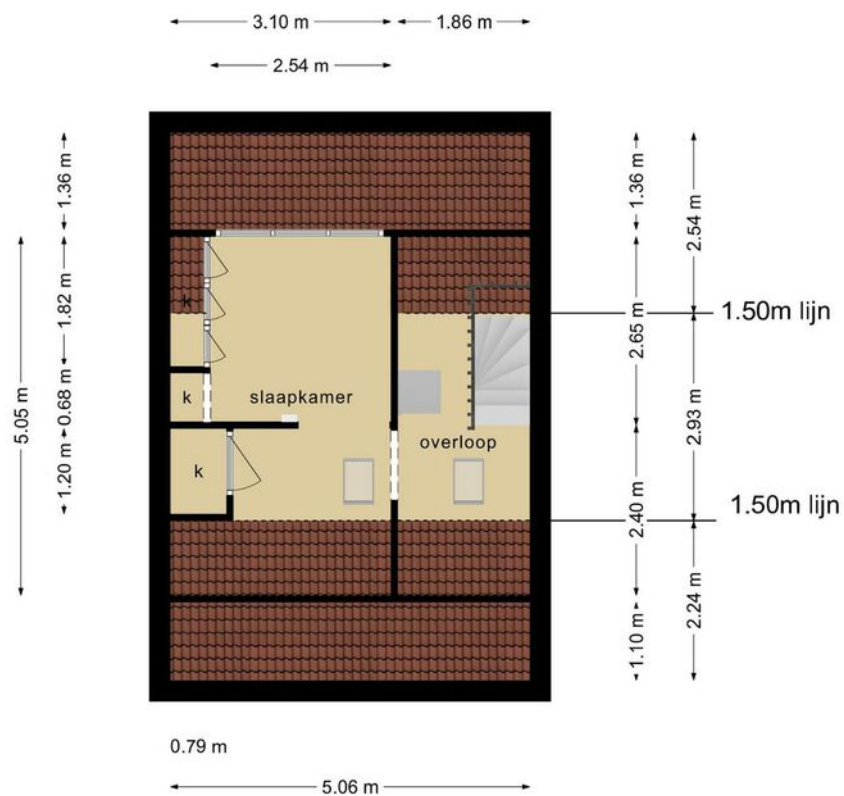

**Deze plattegronden zijn opgemaakt voor indicatieve doeleinden.
Hieraan kunnen geen rechten worden ontleend.**

PLATTEGROND

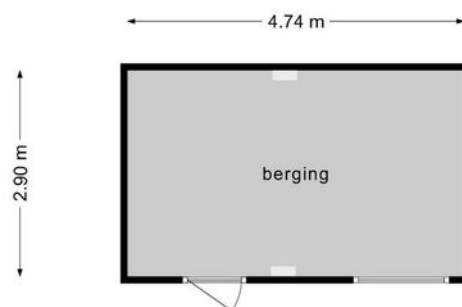

**Deze plattegronden zijn opgemaakt voor indicatieve doeleinden.
Hieraan kunnen geen rechten worden ontleend.**

KADASTRALE KAART

JACOB VAN OUDENHOVENSTRAAT 51 TILBURG


Kadastrale kaart

Uw referentie: Jacob van Oudenho51





<p>12345 25</p> <p>Deze kaart is noordgericht</p> <p>Perceelnummer</p> <p>Huisnummer</p> <p>Vastgestelde kadastrale grens</p> <p>Voorlopige kadastrale grens</p> <p>Administratieve kadastrale grens</p> <p>Bebouwing</p>	<p>Schaal 1: 500</p> <p>Kadastrale gemeente Tilburg</p> <p>Sectie N</p> <p>Perceel 15157</p>	<p>Aan dit uittreksel kunnen geen betrouwbare maten worden ontleend.</p> <p>De Dienst voor het kadaster en de openbare registers behoudt zich de intellectuele eigendomsrechten voor, waaronder het auteursrecht en het databankenrecht.</p>
---	--	--

Voor een eensluitend uittreksel, geleverd op 4 mei 2022.
De bewaarder van het kadaster en de openbare registers



LOCATIE OP DE KAART


JACOB VAN OUDENHOVENSTRAAT 51 TILBURG

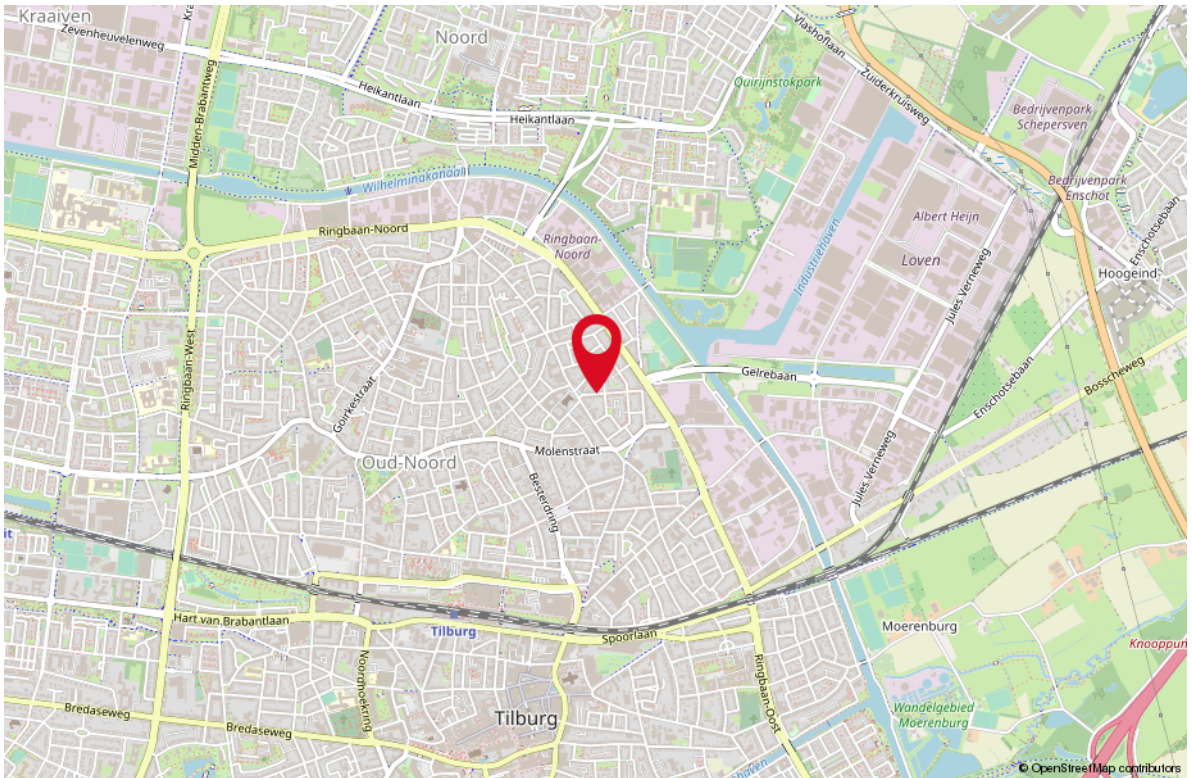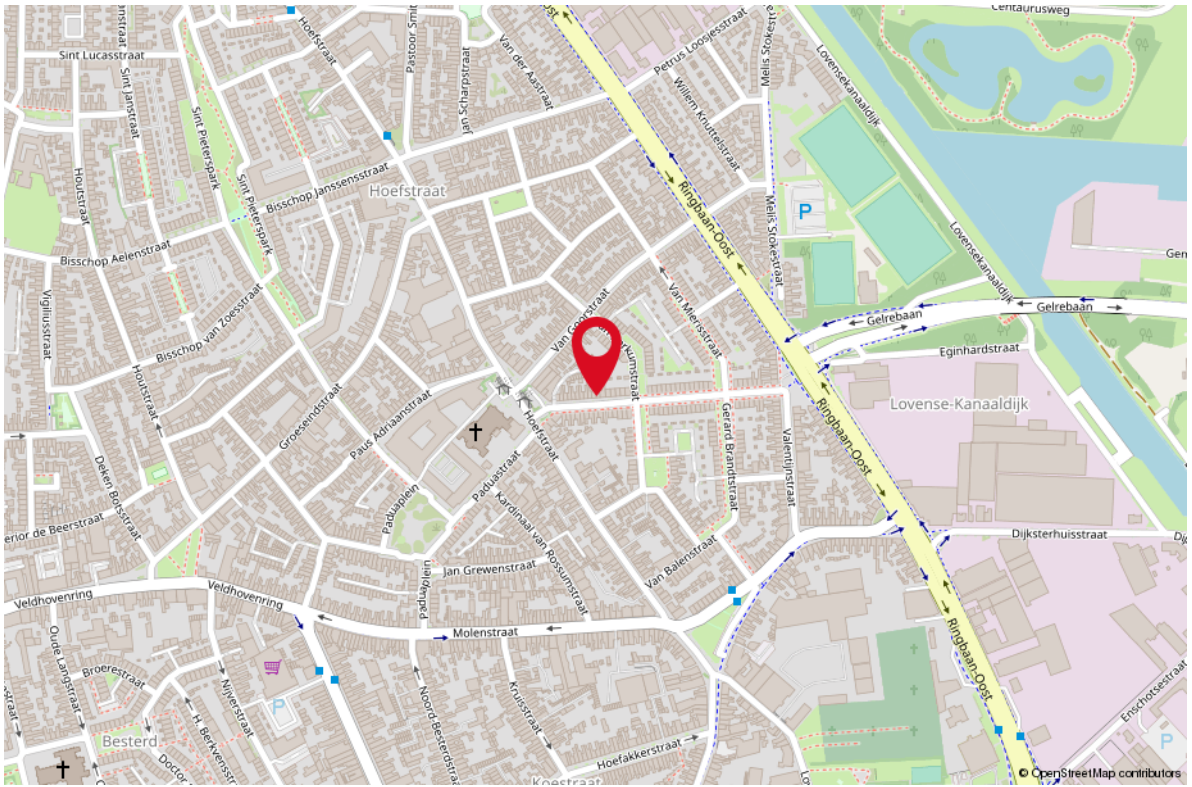

WONEN IN TILBURG

Tilburg is een gezellige Brabantse stad waar u kunt genieten van cultuur, lekker eten en een gevarieerd winkelaanbod. Daarnaast staat Tilburg bekend om de jaarlijkse 10-daagse kermis die elk jaar weer een grote trekpleister is.

Tilburg is rijk aan bijzonder cultureel aanbod. De grote trekpleister is het Textielmuseum waar u alles over het heden en verleden van de textielindustrie ontdekt. Natuurlijk kunt u ook lekker winkelen in Tilburg. Het winkelhart bevindt zich rondom de Heuvelstraat met een zeer gevarieerd winkelaanbod.

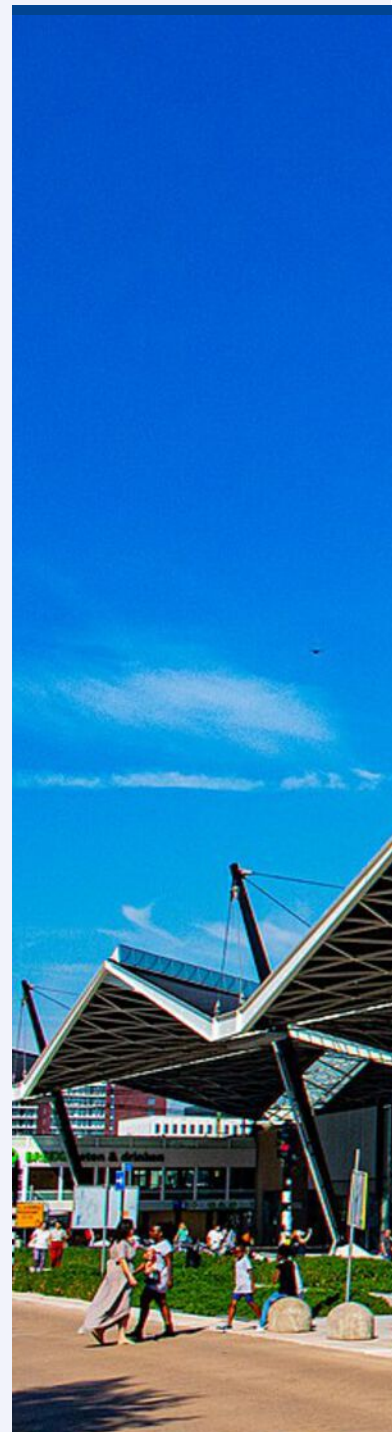

*Hoe beter je Tilburg
leert kennen; des te
mooier de stad
wordt*





Uw makelaar:

Ad Krijnen

Makelaar Waalwijk e.o.

06 - 51 34 35 98

adkrijnen@remax.nl

makelaars-in-brabant.nl



Gratis waardebeoordeling; weten wat je huis waard is

Weten wat je huis waard is, is niet alleen handig wanneer je je huis wilt verkopen.

Ook voor het oversluiten van je hypotheek of de financiering van je verbouwing is het fijn om de waarde van je huis te weten.

Je huis kan zomaar een overwaarde hebben!

Overweeg je om je huis te verkopen?

Begin dan alvast met een gratis waardebeoordeling door één van onze makelaars!

Hoe werkt een gratis waardebeoordeling?



Uitgebreide onderhoudscheck



Advies over verbeterpunten



De marktanalyse (wat doen vergelijkbare huizen?)



Concurrentie analyse



Marktpositie en verkoopadvies

BETROKKEN AAN- EN VERKOOP MAKELAAR NOORD-BRABANT

Onze werkwijze: altijd bereikbaar en gedegen advies.

Het gehele aan- en verkooptraject uitbesteed aan één van onze makelaars zodat je je volledig ontzorgd kunt voelen!



Ook 's-avonds en in het weekend beschikbaar



Voor 98% van onze klanten vinden wij het droomhuis



Alle info die jij nodig hebt, wanneer je het nodig hebt



Wij krijgen een 9.6 van meer dan 250 tevreden klanten

*WONEN IN
BRABANT
DOE JE MET
RE/MAX*