



WONEN

CELEBESSTRAAT 28 5014 BR TILBURG

2 SLAAPKAMERS
3 MOGELIJK

RUIME TUIN

CENTRAAL GELEGEN



WELKOM THUIS



RE/MAX

RE/MAX Optimus Makelaars
Nijverheidsweg 7
5061 KK Oisterwijk

085-2130300
optimusmakelaars@remax.nl
makelaars-in-brabant.nl

Wonen in Tilburg doe je met RE/MAX



WELKOM

bij de Fullservice makelaar

Je staat op het punt om een belangrijke beslissing te nemen; je zag je droomhuis en wilt het kopen, maar hoe zit het dan met je huidige huis? Krijg je wel een hypotheek rond en welke hypotheek sluit het beste aan bij jouw situatie? Logische vragen die, als je je onvoldoende laat voorlichten, in potentie grote gevolgen met zich meebrengen voor jouw toekomst! Per slot van rekening koop of verkoop je niet elke dag een huis. Was het nou maar zo simpel als het shoppen voor je favoriete outfit...

Met een RE/MAX makelaar ben jij in goede handen!



Is dit jouw droomhuis?



RE/MAX Optimus Makelaars is een no-nonsense fullservice makelaarskantoor dat zich voornamelijk richt op Noord-Brabant. Onze makelaars hebben ieder hun eigen specialisme; ze zijn thuis in hun deel van Noord-Brabant.

Volg en like ons online



www.instagram.com/karinwolsleger



www.facebook.com/kvd69



www.makelaars-in-brabant.nl/makelaars/karin-wolsleger



www.linkedin.com/in/karin-wolsleger-767b7a153

WOONOPPERVLAKTE

93 m²

INHOUD

393 m³

PERCEELOPPERVLAKTE

147 m²

BOUWJAAR

1919

KAMERS

3

SLAAPKAMERS

2



STATUS:

Beschikbaar

VERWARMING:

CV 2017

ENERGIELABEL:

E

TUINLIGGING:

Noordoost

PARKEREN:

Openbaar parkeren

BERGING:

JA



KOM VERDER

CELEBESSTRAAT 28

LEUKE (STARTERS)WONING NABIJ HET CENTRUM EN UITVALSWEGEN

Dicht bij de stad en de ringbanen in een gezellige wijk vind je deze leuke (starterswoning) met o.a.:

- Sfeervolle woonkamer met woon- en leefkeuken
- Handige bijkeuken
- Grotendeels dubbel glas en deels kunststof kozijnen
- Nagenoeg overal rolluiken
- XXL Badkamer met bad, douche en toilet
- 2 Slaapkamers, de erg grote slaapkamer kan weer worden gesplitst in de originele 2 slaapkamers, waardoor de woning 3 slaapkamers krijgt
- Perceel en ligging biedt, na toestemming gemeente, mogelijkheden tot het uitbouwen van woning
- CV-ketel 2017
- Tuin met achterom, die breed genoeg is voor een motor
- Bergzolder

Deze woning is uniek en, ondanks bovenstaande poging, met geen pen te beschrijven :-). Plan daarom snel een bezichtiging in.

De informatie over deze woning is met grote zorg samengesteld. Ondanks alle zorgvuldigheid die we nastreven, kunnen aan deze informatie geen rechten worden ontleend. De plattegronden zijn indicatief en de genoemde maten zijn circa maten. Hier is om deze reden geen leveringsplicht aan verbonden. De informatie is uitsluitend bedoeld om een goede indruk van de woningen te geven



**VRAAGPRIJS
€ 250.000 K.K.**



*SFEERVOLLE
WOONKAMER*



HAARD MOGELIJK







3de
SLAAPKAMER
MOGELIJK




2 SLAAPKAMERS



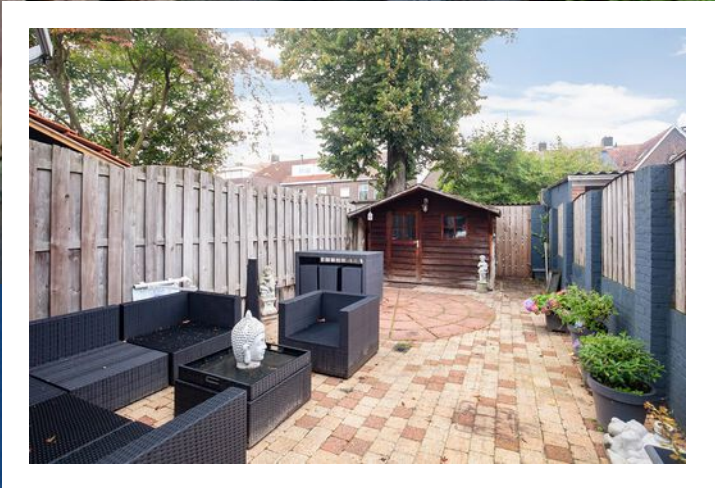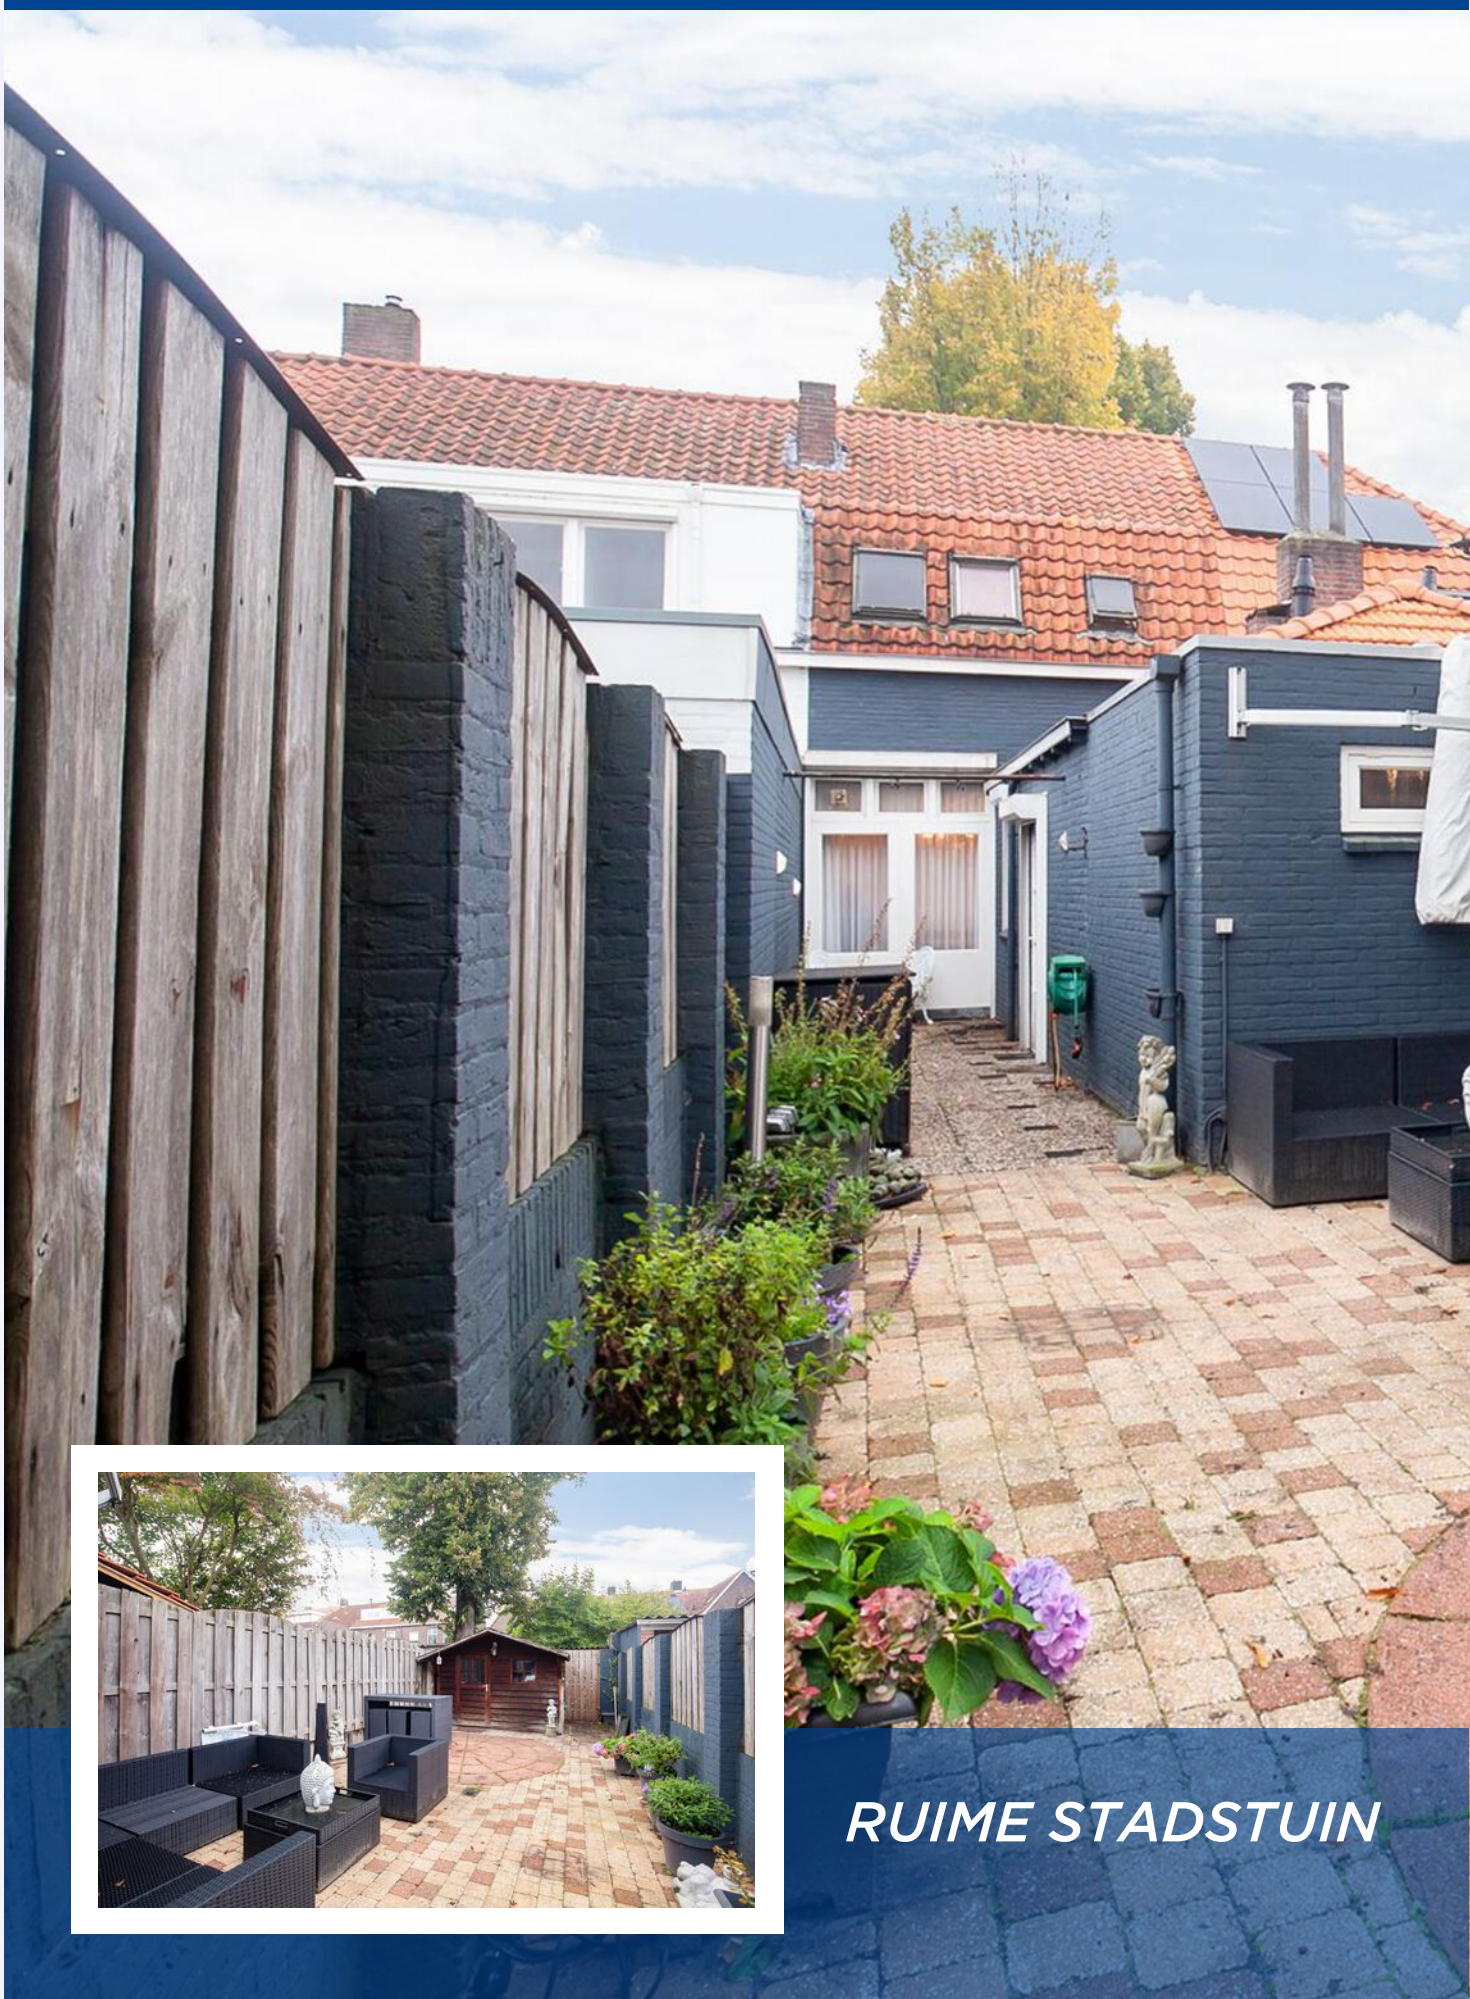

RUIME STADSTUIN

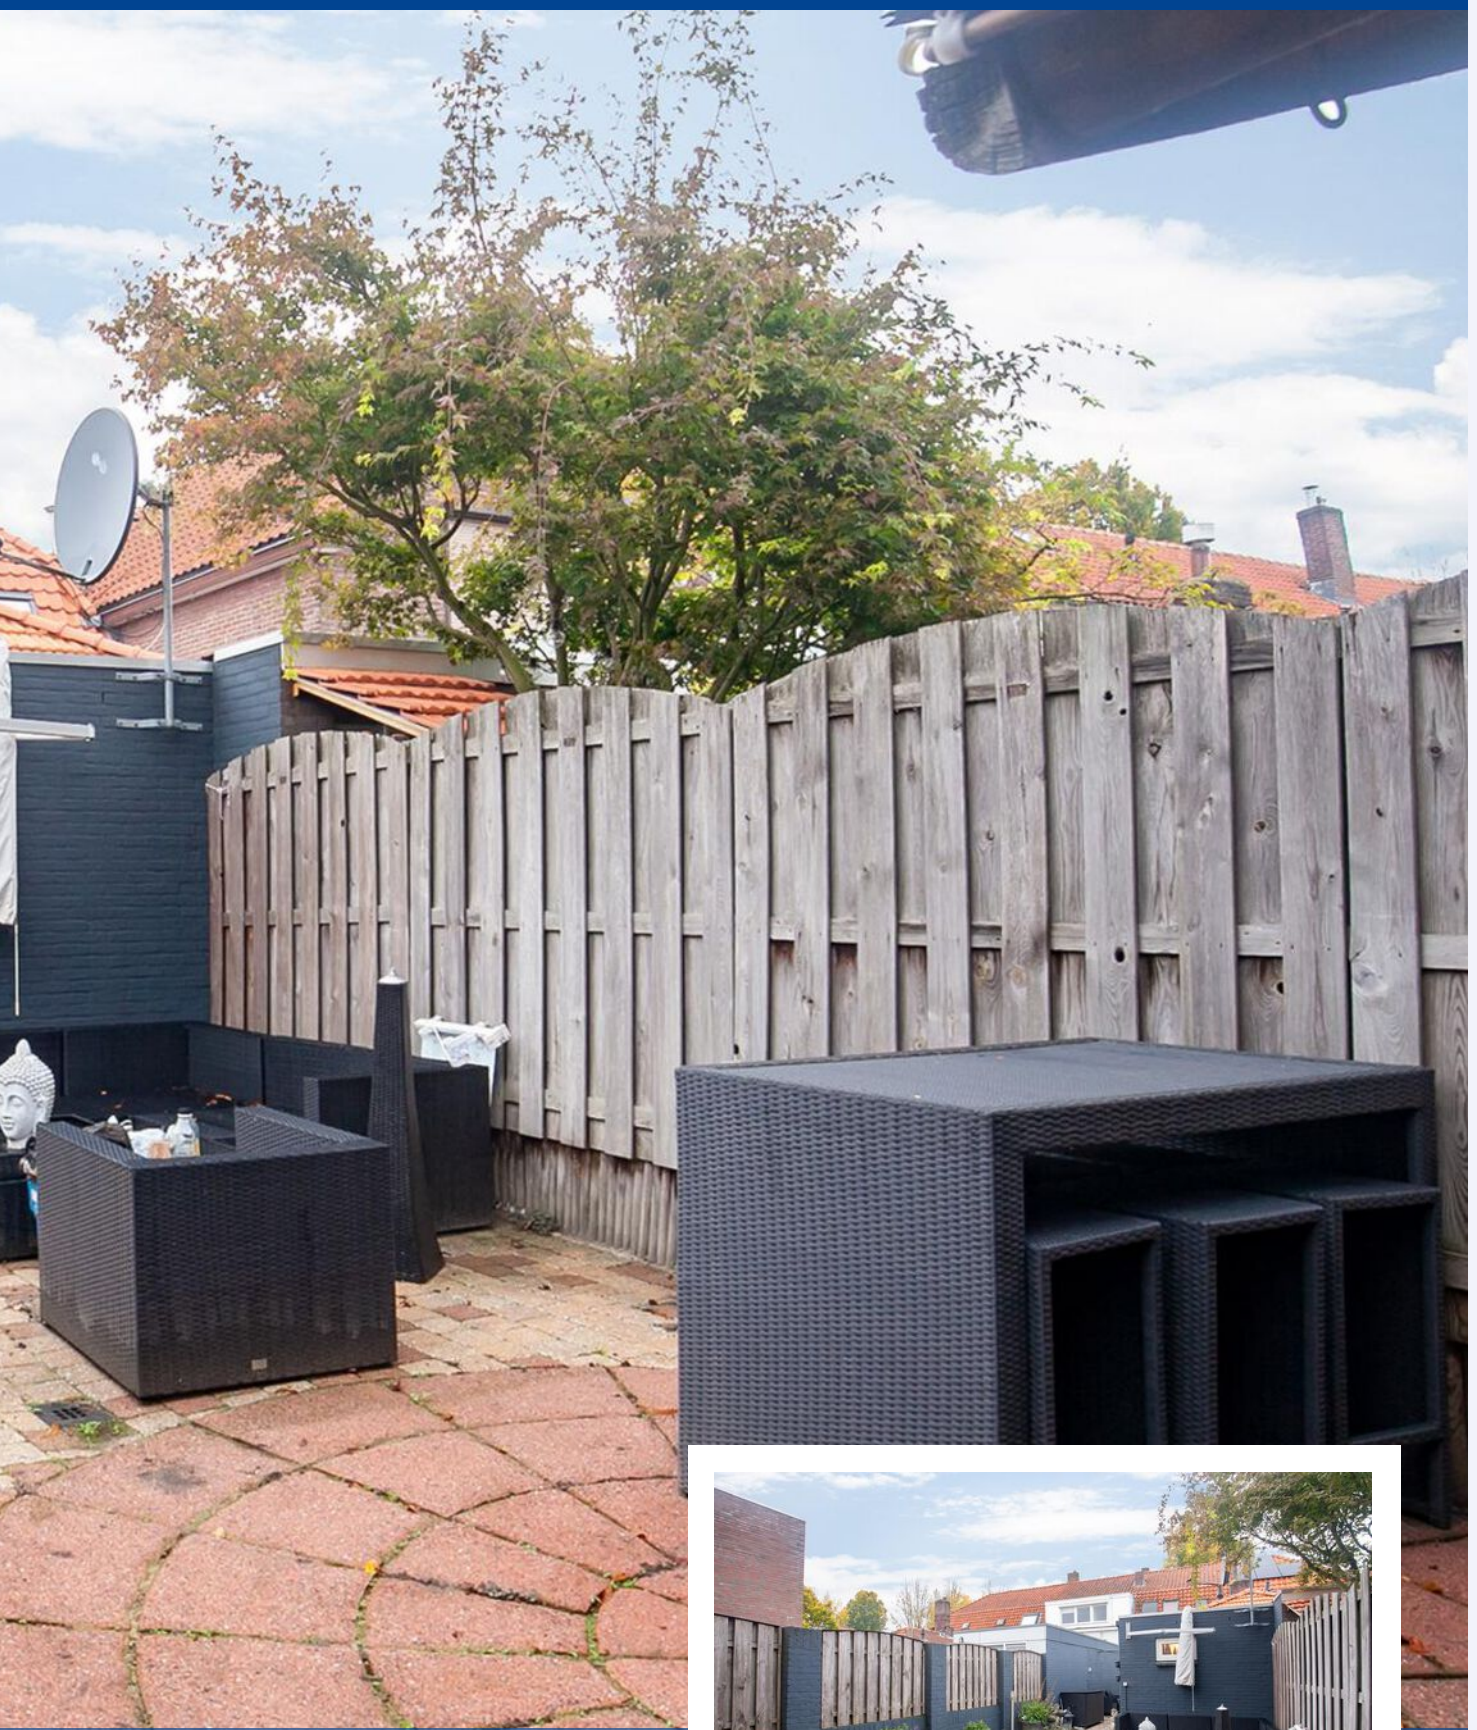




PLATTEGROND




Deze plattegronden zijn opgemaakt voor indicatieve doeleinden.
Hieraan kunnen geen rechten worden ontleend.

PLATTEGROND

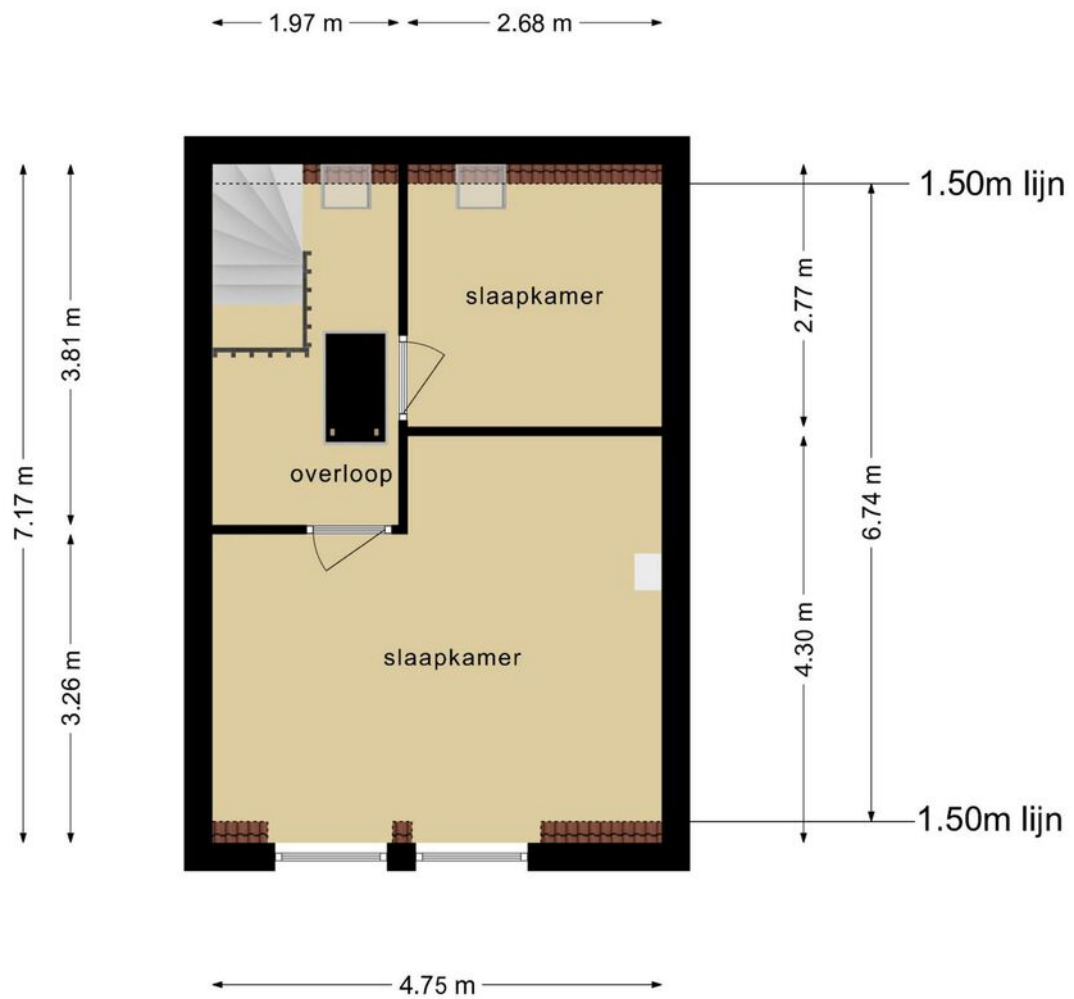


**Deze plattegronden zijn opgemaakt voor indicatieve doeleinden.
Hieraan kunnen geen rechten worden ontleend.**

PLATTEGROND

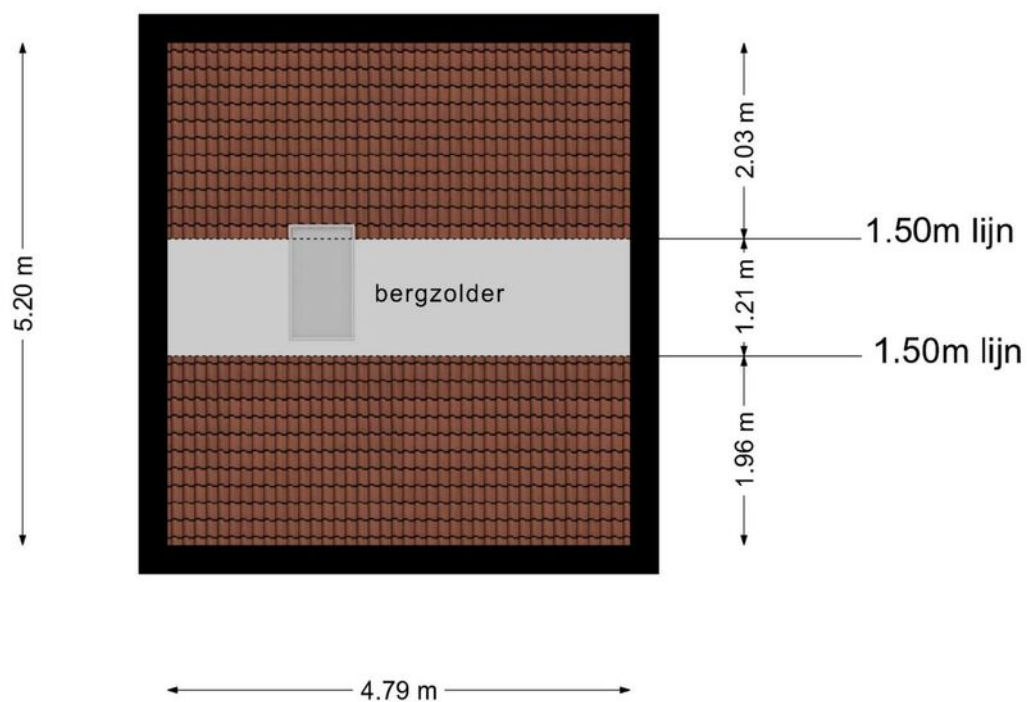


**Deze plattegronden zijn opgemaakt voor indicatieve doeleinden.
Hieraan kunnen geen rechten worden ontleend.**

PLATTEGROND

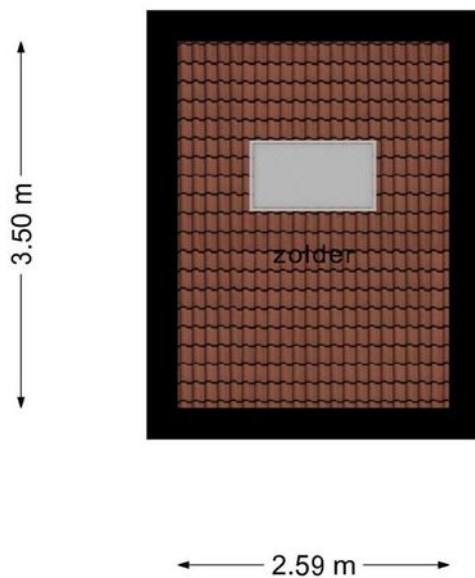

**Deze plattegronden zijn opgemaakt voor indicatieve doeleinden.
Hieraan kunnen geen rechten worden ontleend.**

PLATTEGROND

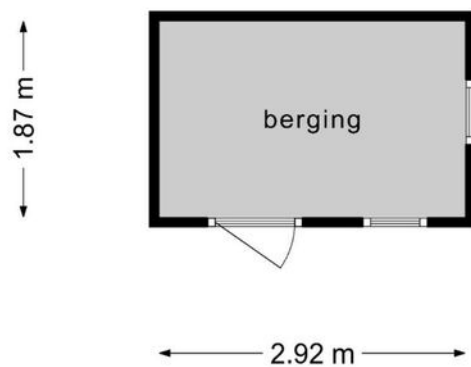

**Deze plattegronden zijn opgemaakt voor indicatieve doeleinden.
Hieraan kunnen geen rechten worden ontleend.**

KADASTRALE KAART

CELEBESSTRAAT 28 TILBURG

Kadastrale kaart

Uw referentie: Celebesstraat28





12345	Deze kaart is noordgericht	Schaal 1: 500	
25	Perceelnummer	Kadastrale gemeente Tilburg	
	Huisnummer	Sectie B	
	Vastgestelde kadastrale grens	Perceel 6969	
	Voorlopige kadastrale grens		
	Administratieve kadastrale grens		
	Bebouwing		

Voor een eensluitend uittreksel, geleverd op 22 september 2022
De bewaarder van het kadaster en de openbare registers

Aan dit uittreksel kunnen geen betrouwbare maten worden ontleend.
De Dienst voor het kadaster en de openbare registers behoudt zich de intellectuele eigendomsrechten voor, waaronder het auteursrecht en het databankenrecht.

LOCATIE OP DE KAART

CELEBESSTRAAT 28 TILBURG

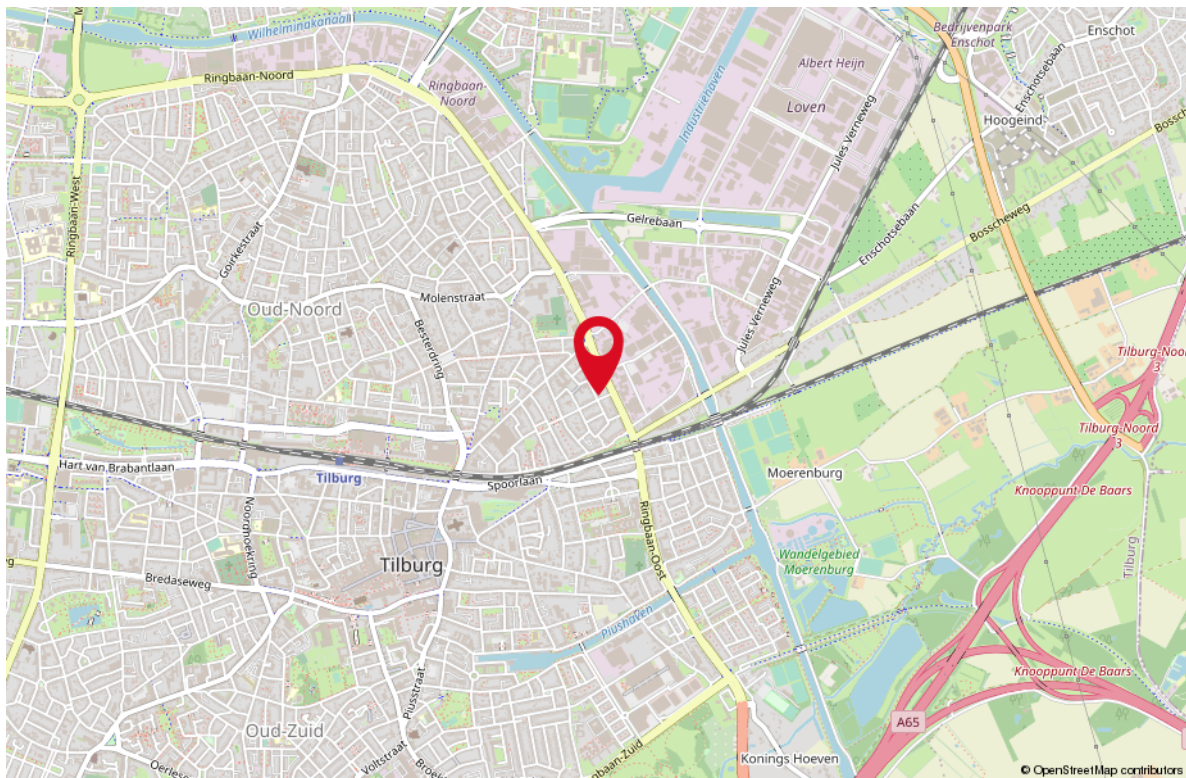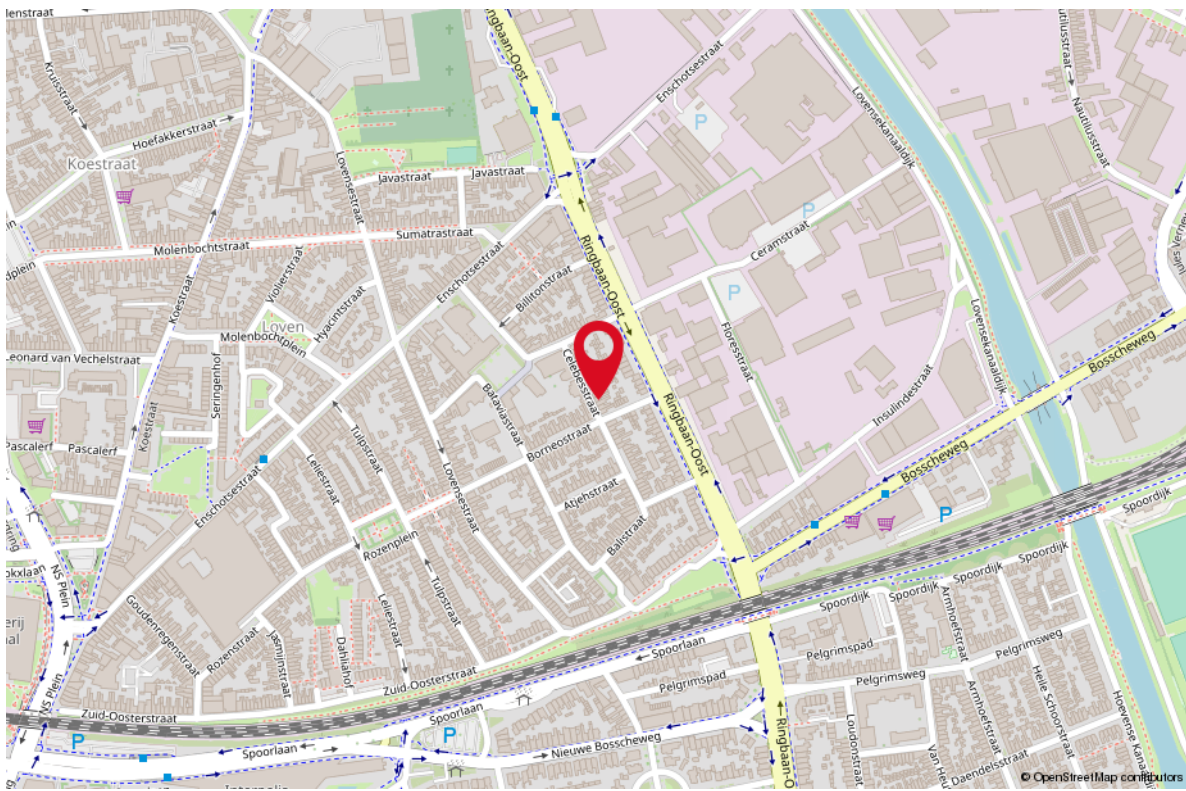

LIJST VAN ZAKEN

OMSCHRIJVING	BLIJFT ACHTER	GAAT MEE	TER OVERNAME
Woning - Interieur			
Designradiator(en)	X		
Verlichting, te weten			
- inbouwspots/dimmers	X		
- opbouwspots/armaturen/lampen/dimmers	X		
- losse (hang)lampen		X	
Raamdecoratie/zonwering binnen, te weten			
- gordijnrails	X		
- gordijnen			X
- overgordijnen			X
Woning - Keuken			
Keukenblok (met bovenkasten)	X		
Keuken (inbouw)apparatuur, te weten			
- kookplaat	X		
- (gas)fornuis	X		
- afzuigkap	X		
- combi-oven/combimagnetron	X		
- koelkast	X		
- vaatwasser	X		
Woning - Sanitair/sauna			
Badkamer met de volgende toebehoren			
- jacuzzi/whirlpool	X		
- douche (cabine/scherm)	X		
- wastafel	X		
- wastafelmeubel	X		
- toiletkast	X		
- toilet	X		
- toiletrolhouder	X		
- toiletborstel(houder)	X		
Woning - Extérieur/installaties/veiligheid/energiebesparing			
Schotel/antenne	X		
Brievenbus	X		
Kluis	X		
(Voordeur)bel			X


LIJST VAN ZAKEN

OMSCHRIJVING	BLIJFT ACHTER	GAAT MEE	TER OVERNAME
(Klok)thermostaat	X		
Rolluiken	X		
Zonwering buiten	X		
Muurparasol, parasol afneembaar			X
Warmwatervoorziening, te weten			
- CV-installatie	X		
Tuin - Verlichting/installaties			
Buitenverlichting	X		
Tuin - Bebouwing			
Tuinhuis/buitenberging	X		
Kasten/werkbank in tuinhuis/berging	X		

WONEN IN TILBURG

Tilburg is een gezellige Brabantse stad waar u kunt genieten van cultuur, lekker eten en een gevarieerd winkelaanbod. Daarnaast staat Tilburg bekend om de jaarlijkse 10-daagse kermis die elk jaar weer een grote trekpleister is.

Tilburg is rijk aan bijzonder cultureel aanbod. De grote trekpleister is het Textielmuseum waar u alles over het heden en verleden van de textielindustrie ontdekt. Natuurlijk kunt u ook lekker winkelen in Tilburg. Het winkelhart bevindt zich rondom de Heuvelstraat met een zeer gevarieerd winkelaanbod.

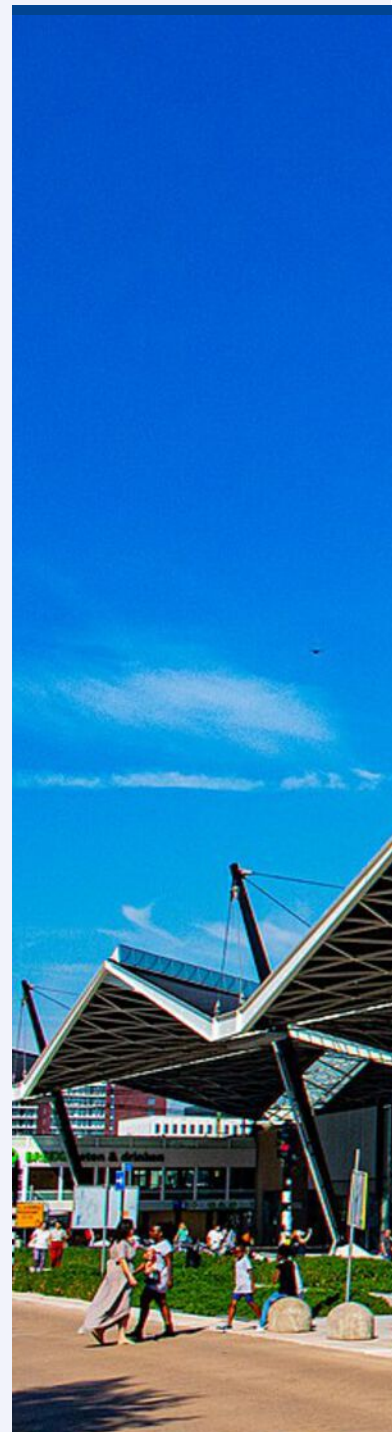

*Hoe beter je Tilburg
leert kennen; des te
mooier de stad
wordt*





Uw makelaar:

Karin Wolsleger

Makelaar Tilburg e.o.

06 - 37 29 19 81

karinwolsleger@remax.nl

makelaars-in-brabant.nl



Gratis waardebeoordeling; weten wat je huis waard is

Weten wat je huis waard is, is niet alleen handig wanneer je je huis wilt verkopen.

Ook voor het oversluiten van je hypotheek of de financiering van je verbouwing is het fijn om de waarde van je huis te weten.

Je huis kan zomaar een overwaarde hebben!

Overweeg je om je huis te verkopen?

Begin dan alvast met een gratis waardebeoordeling door één van onze makelaars!

Hoe werkt een gratis waardebeoordeling?



Uitgebreide onderhoudscheck



Advies over verbeterpunten



De marktanalyse (wat doen vergelijkbare huizen?)



Concurrentie analyse



Marktpositie en verkoopadvies

BETROKKEN AAN- EN VERKOOP MAKELAAR NOORD-BRABANT

Onze werkwijze: altijd bereikbaar en gedegen advies.

Het gehele aan- en verkooptraject uitbesteed aan één van onze makelaars zodat je je volledig ontzorgd kunt voelen!



Ook 's-avonds en in het weekend beschikbaar



Voor 98% van onze klanten vinden wij het droomhuis



Alle info die jij nodig hebt, wanneer je het nodig hebt



Wij krijgen een 9.6 van meer dan 250 tevreden klanten

**WONEN IN
BRABANT
DOE JE MET
RE/MAX**