





WONEN

BAARDWIJKSESTRAAT 3 E 5142 WC

INSTAPKLAAR

3 SLAAPKAMERS

RUIME ZOLDER

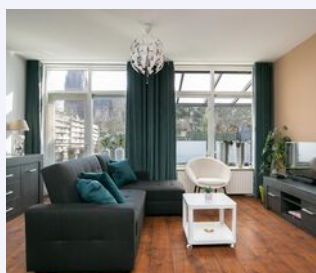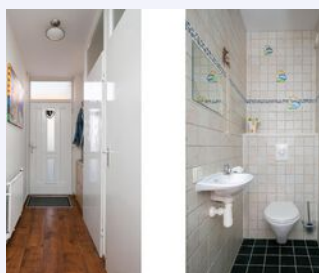

RE/MAX

RE/MAX Optimus Makelaars
Nijverheidsweg 7
5061 KK Oisterwijk

013-7370163
optimusmakelaars@remax.nl
makelaars-in-brabant.nl

Wonen in Waalwijk doe je met RE/MAX



WELKOM

bij de Fullservice makelaar

Je staat op het punt om een belangrijke beslissing te nemen; je zag je droomhuis en wilt het kopen, maar hoe zit het dan met je huidige huis? Krijg je wel een hypotheek rond en welke hypotheek sluit het beste aan bij jouw situatie? Logische vragen die, als je je onvoldoende laat voorlichten, in potentie grote gevolgen met zich meebrengen voor jouw toekomst! Per slot van rekening koop of verkoop je niet elke dag een huis. Was het nou maar zo simpel als het shoppen voor je favoriete outfit...

Met een RE/MAX makelaar ben jij in goede handen!



Is dit jouw droomhuis?



RE/MAX Optimus Makelaars is een no-nonsense fullservice makelaarskantoor dat zich voornamelijk richt op Noord-Brabant. Onze makelaars hebben ieder hun eigen specialisme; ze zijn thuis in hun deel van Noord-Brabant.

Volg en like ons online



<https://www.instagram.com/ad.krijnen.remax.makelaar/>



<https://facebook.com/adkrijneremax>



www.adkrijnen.nl

WOONOPPERVLAKTE

104 m²

INHOUD

380 m³

PERCEELOPPERVLAKE

106 m²

BOUWJAAR

1981

KAMERS

4

SLAAPKAMERS

3



STATUS:
BESCHIKBAAR

VERWARMING:
- CV 2021

ENERGIELABEL:
C

TUINLIGGING:
oost

PARKEREN:
openbaar parkeren

BERGING:
ja



KOM VERDER

BAARDWIJKSESTRAAT 3 E

INSTAPKLARE NETTE HOEKWONING

Deze woning is zeer netjes afgewerkt en onderhouden en heeft o.a:

- * Een open keuken aan de voorzijde
- * Doorlopende laminaatvloer op de gehele begane grond
- * Berging aan voorzijde
- * Achterom naast het huis
- * Uniek vrij uitzicht vanuit woonkamer en tuin op de Sint Clementskerk van Baardwijk
- * Overkapping (momenteel in gebruik voor Jacuzzi)
- * 3 slaapkamers
- * Doorlopende nette vloerbedekking op slaapkamers, overloop en trappen
- * Mooie badkamer met bad, inloopdouche en toilet
- * Ruime hoge zolder met mogelijkheid tot 4de slaapkamer
- * CV uit 2021
- * Rollluiken op slaapkamers en beneden achterzijde
- * Redelijk tot goed bereikbaar met veel voorzieningen in de buurt.
- * Gesitueerd op fietsafstand van het centrum van Waalwijk en op loopafstand van een supermarkt.
- * Dichtstbijzijnde uitvalsweg naar o.a. A 59 Den Bosch - Hooipolder in de nabije omgeving op slechts 1 minuten rijden

Deze woning met zijn mogelijkheden is uniek en, ondanks bovenstaande poging, met geen pen te beschrijven :-). Plan daarom snel een bezichtiging in.

De informatie over deze woning is met grote zorg samengesteld. Ondanks alle zorgvuldigheid die we nastreven, kunnen aan deze informatie geen rechten worden ontleend. De plattegronden zijn indicatief en de genoemde maten zijn circa maten. Hier is om deze reden geen leveringsplicht aan verbonden. De informatie is uitsluitend bedoeld om een goede indruk van de woningen te geven

VRAAGPRIJS
€ 285.000 K.K.



*FRAAIE
WOONKAMER
MET
HAARD*



OPEN KEUKEN






TEKST






3 SLAAPKAMERS



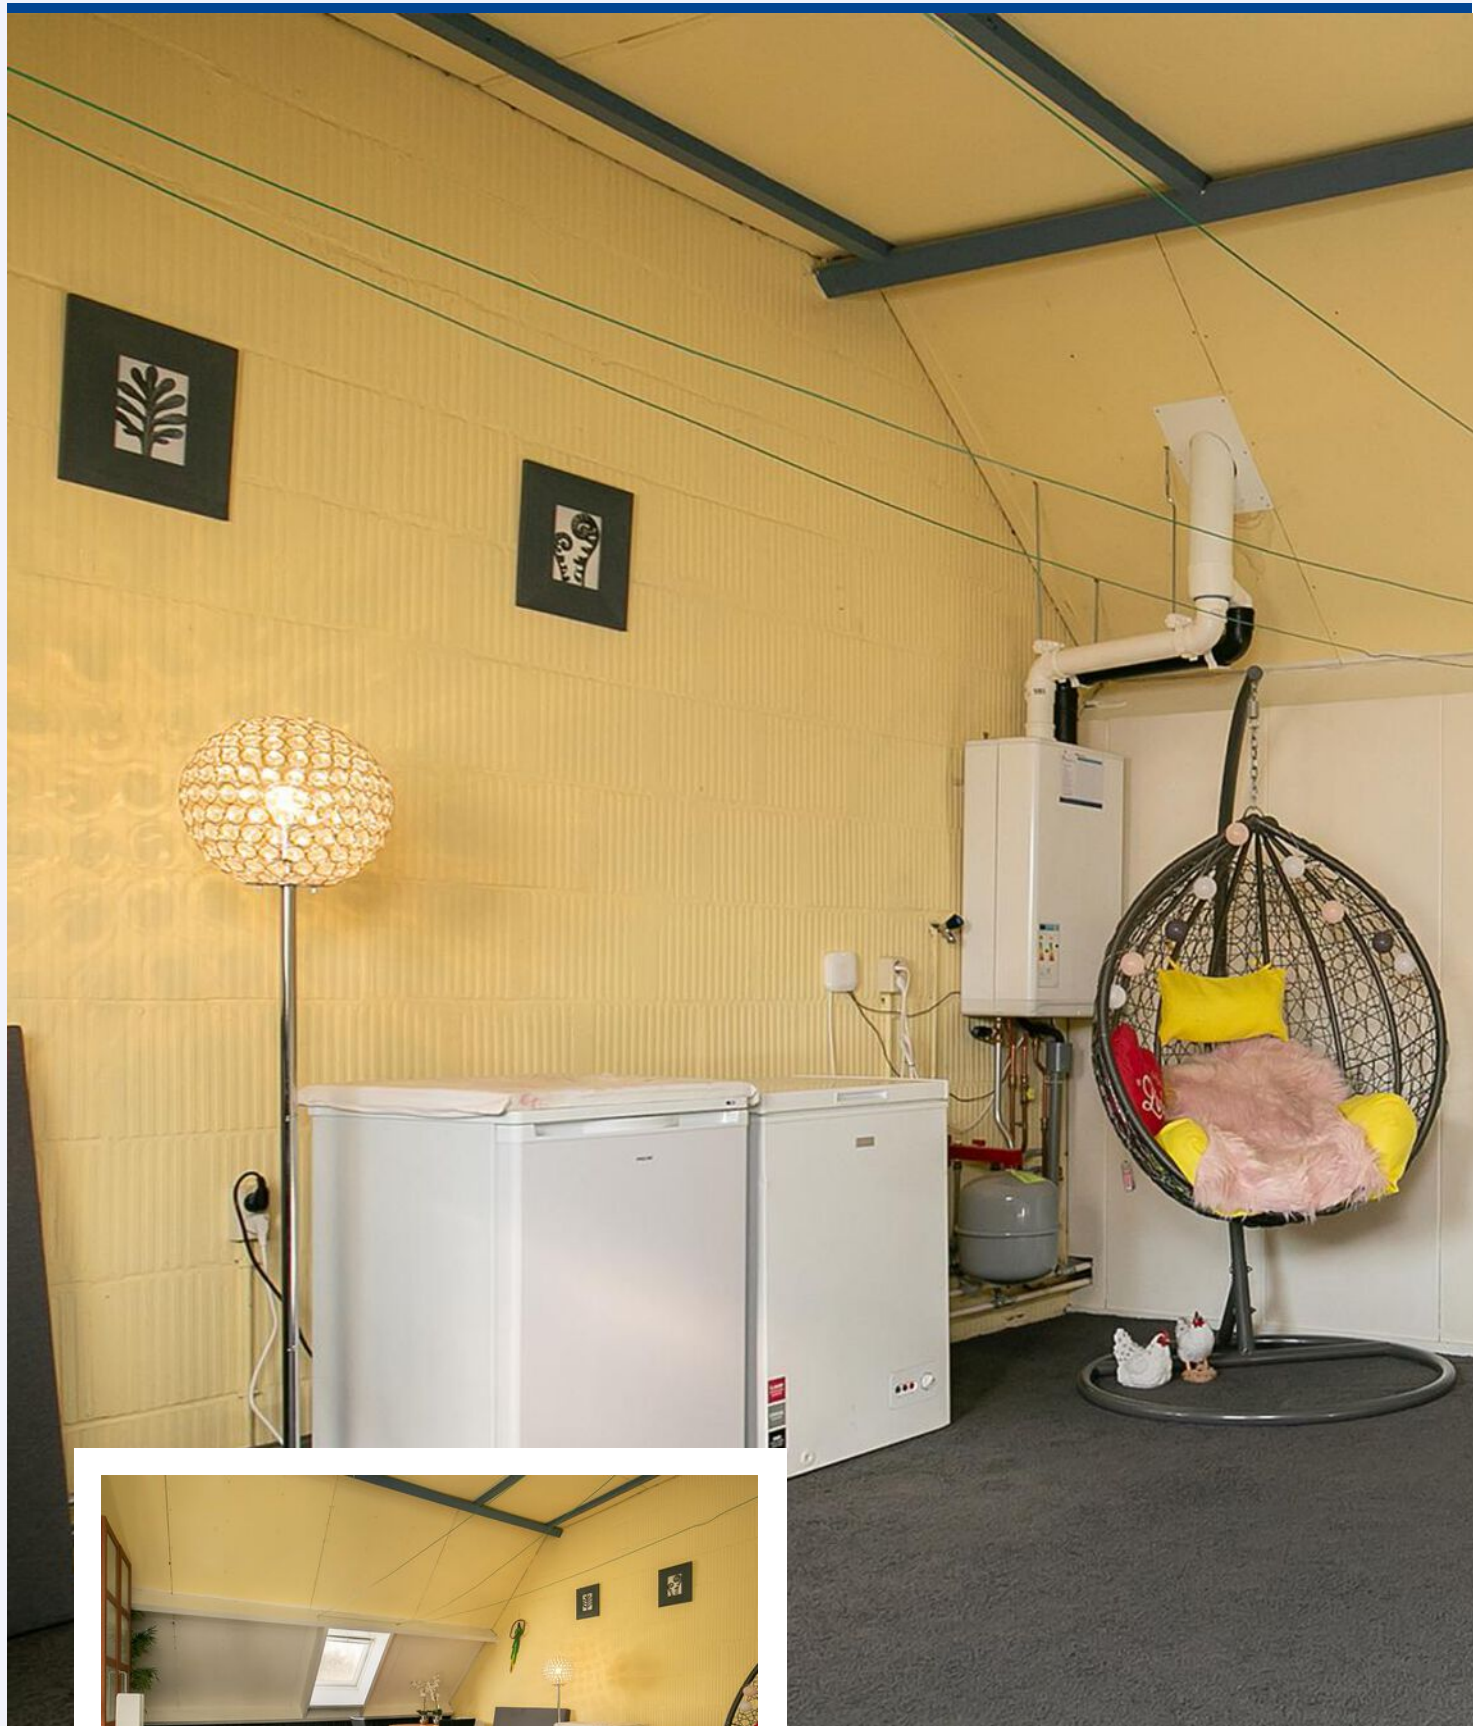


RUIME ZOLDER

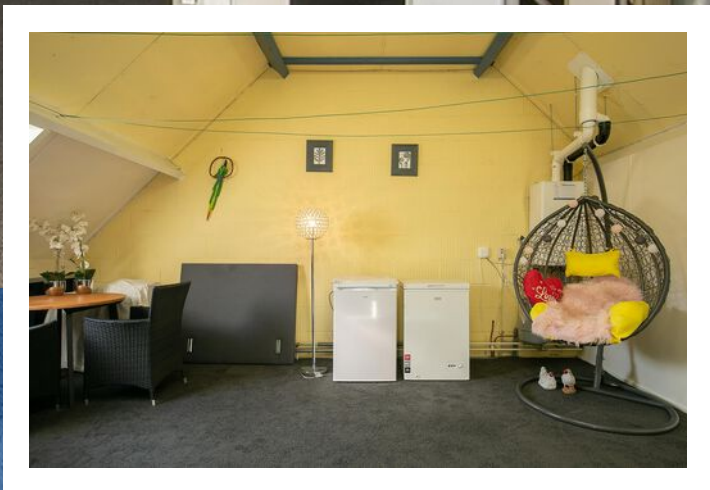

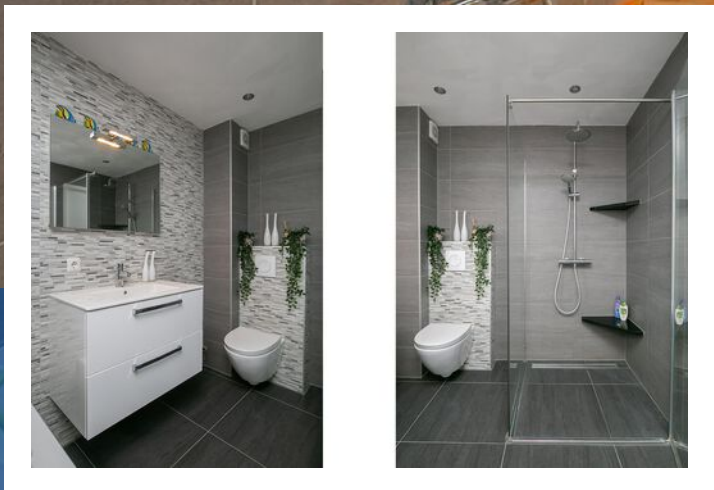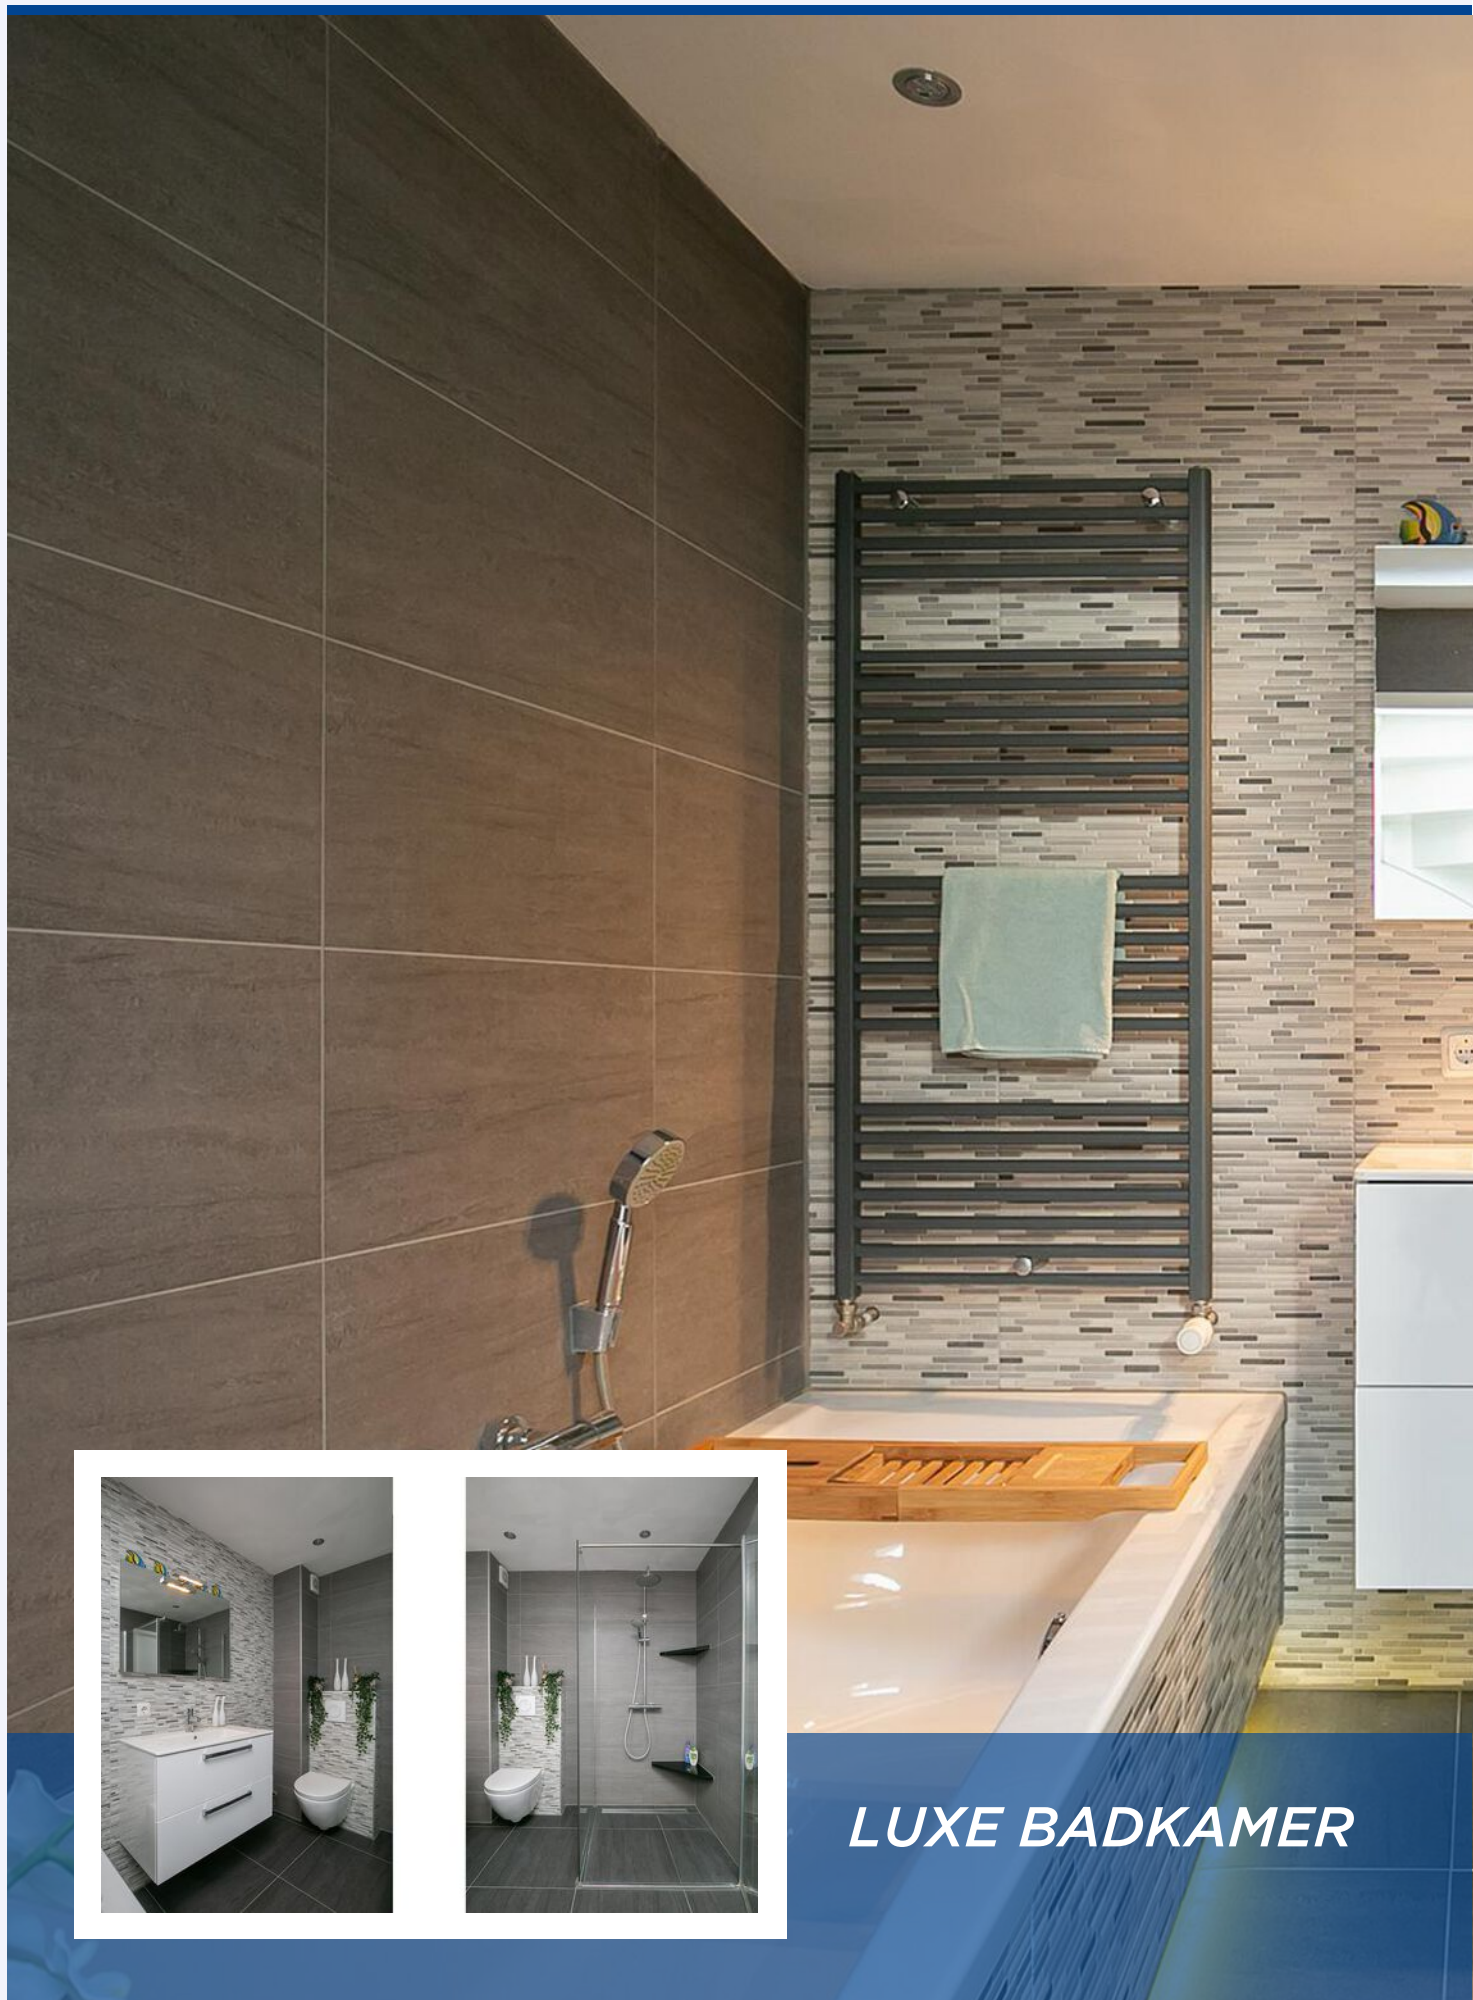

LUXE BADKAMER

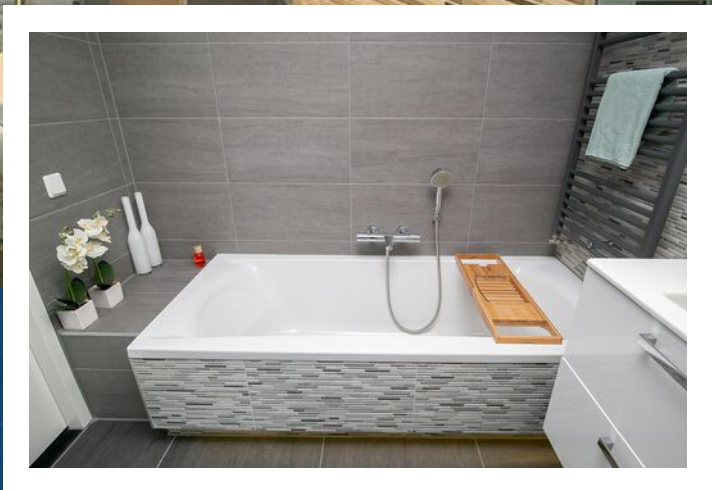



UNIEK
VRIJ
UITZICHT











PLATTEGROND

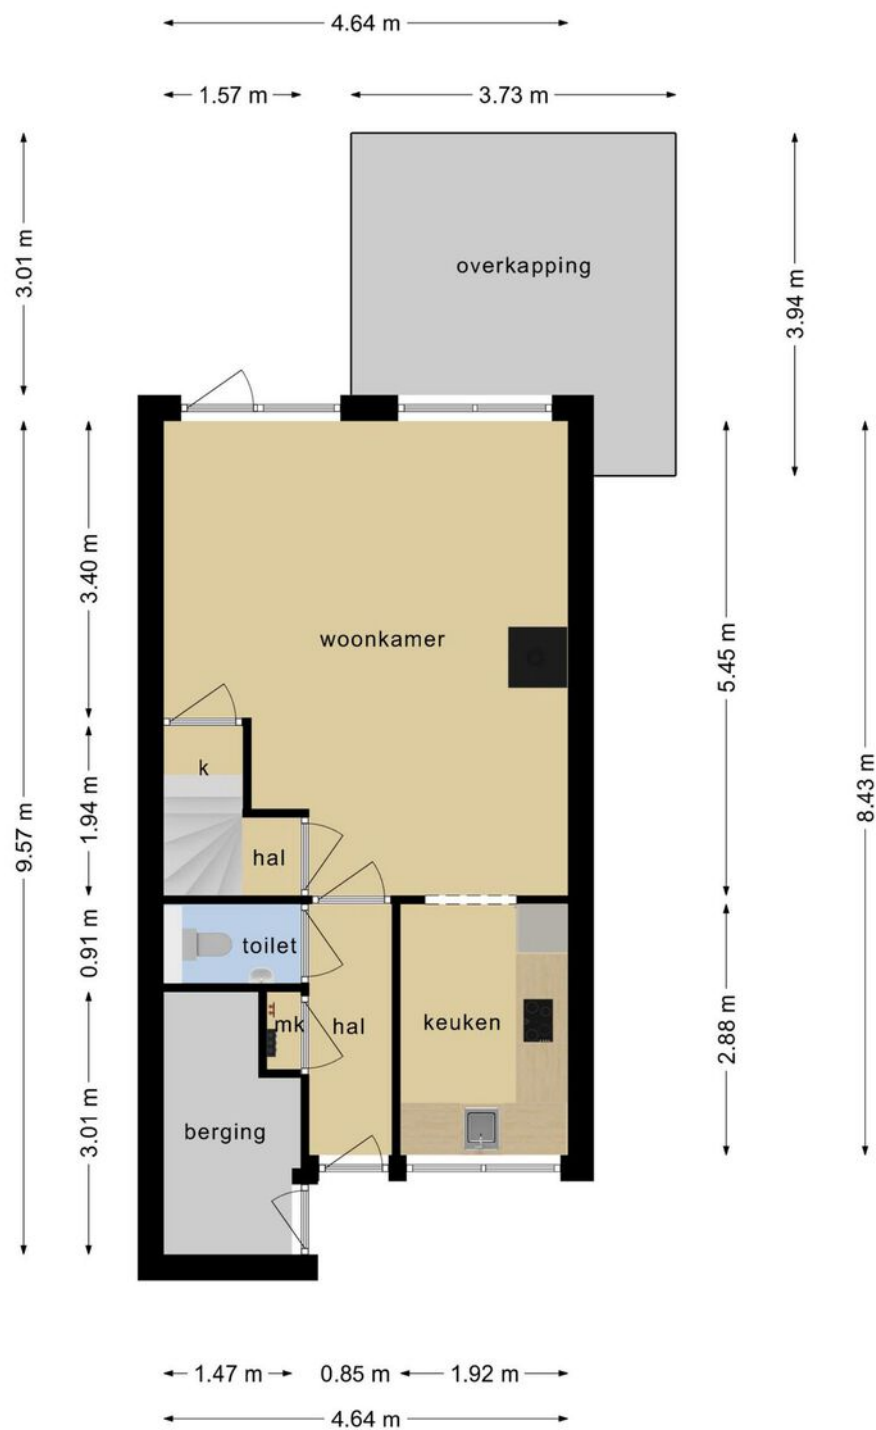


**Deze plattegronden zijn opgemaakt voor indicatieve doeleinden.
Hieraan kunnen geen rechten worden ontleend.**

PLATTEGROND

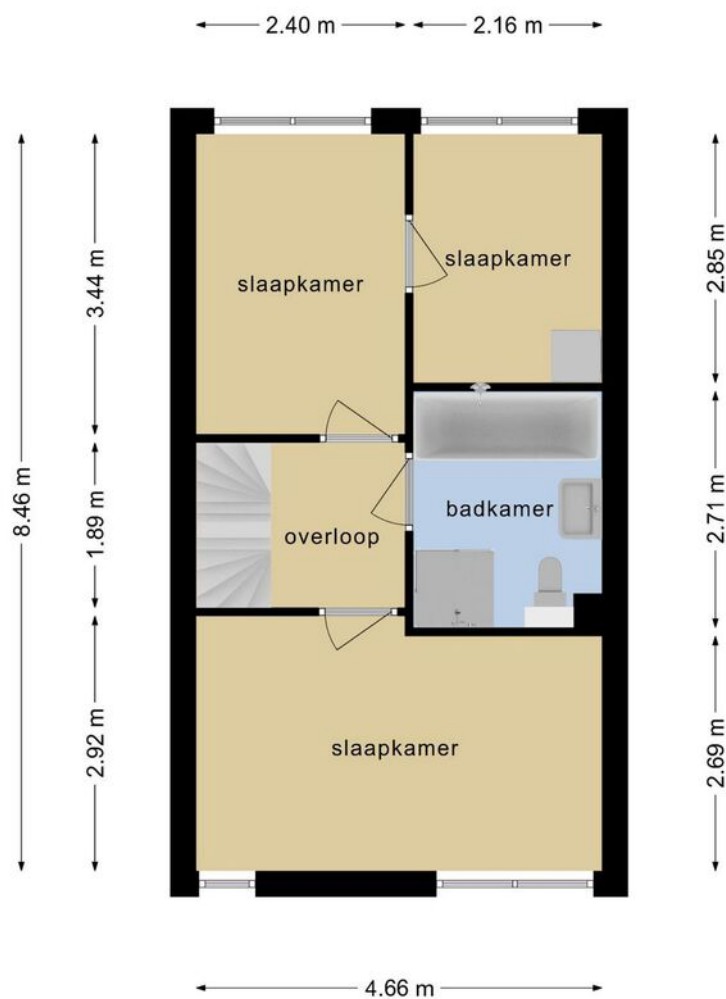

**Deze plattegronden zijn opgemaakt voor indicatieve doeleinden.
Hieraan kunnen geen rechten worden ontleend.**

PLATTEGROND

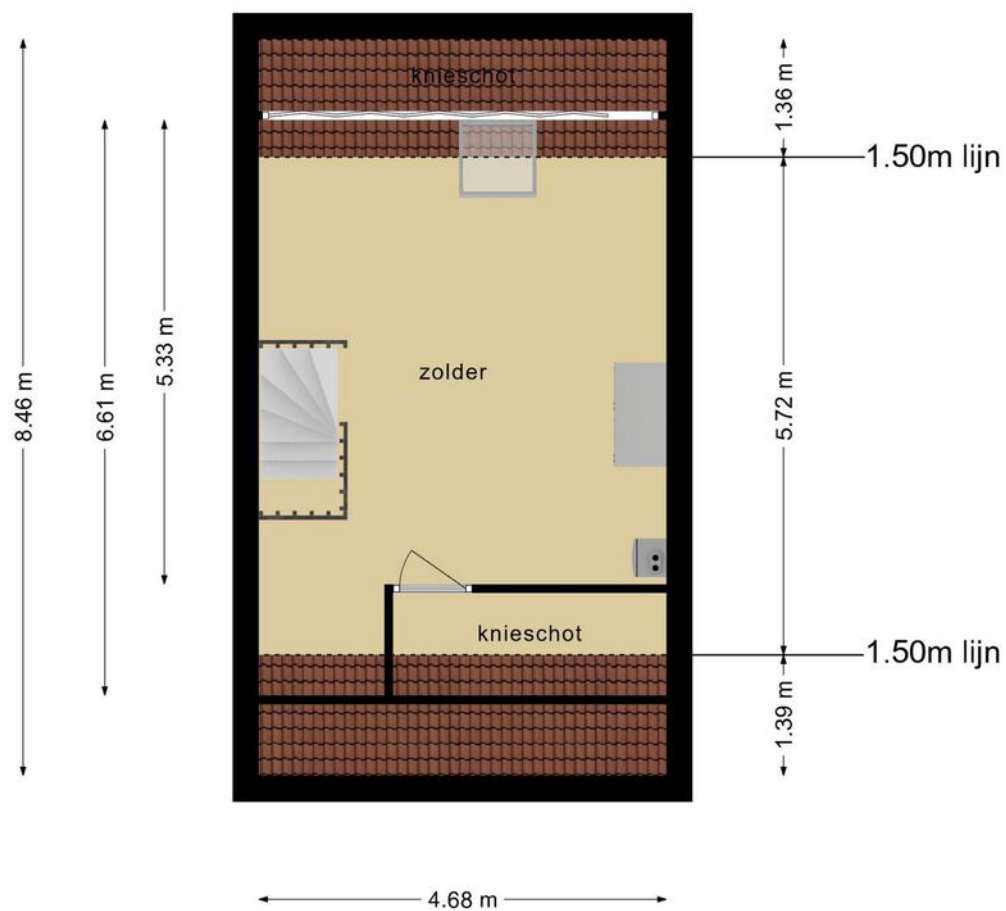

**Deze plattegronden zijn opgemaakt voor indicatieve doeleinden.
Hieraan kunnen geen rechten worden ontleend.**

KADASTRALE KAART

BAARDWIJKSESTRAAT 3 E WAALWIJK

Kadastrale kaart

Uw referentie: Baardwijksestraat3



12345
25

Deze kaart is noordgericht

Perceelnummer

Huisnummer

Vastgestelde kadastrale grens

Voorlopige kadastrale grens

Administratieve kadastrale grens

Bebouwing

Voor een eensluidend uittreksel, geleverd op 24 maart 2022

De bewaarder van het kadaster en de openbare registers

Schaal 1: 500

Kadastrale gemeente Waalwijk

Sectie F

Perceel 1748



Aan dit uittreksel kunnen geen betrouwbare maten worden ontleend.

De Dienst voor het kadaster en de openbare registers behoudt zich de intellectuele eigendomsrechten voor, waaronder het auteursrecht en het databankenrecht.

kadaster

LOCATIE OP DE KAART

BAARDWIJKSESTRAAT 3 E WAALWIJK

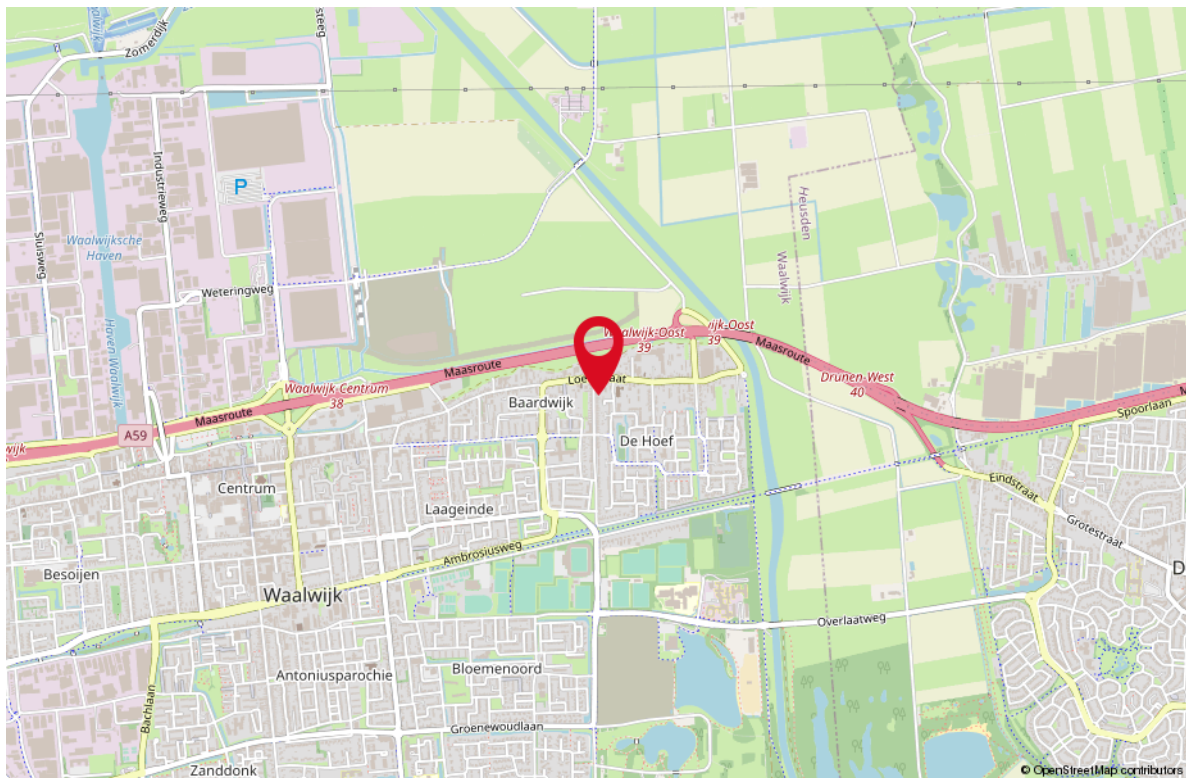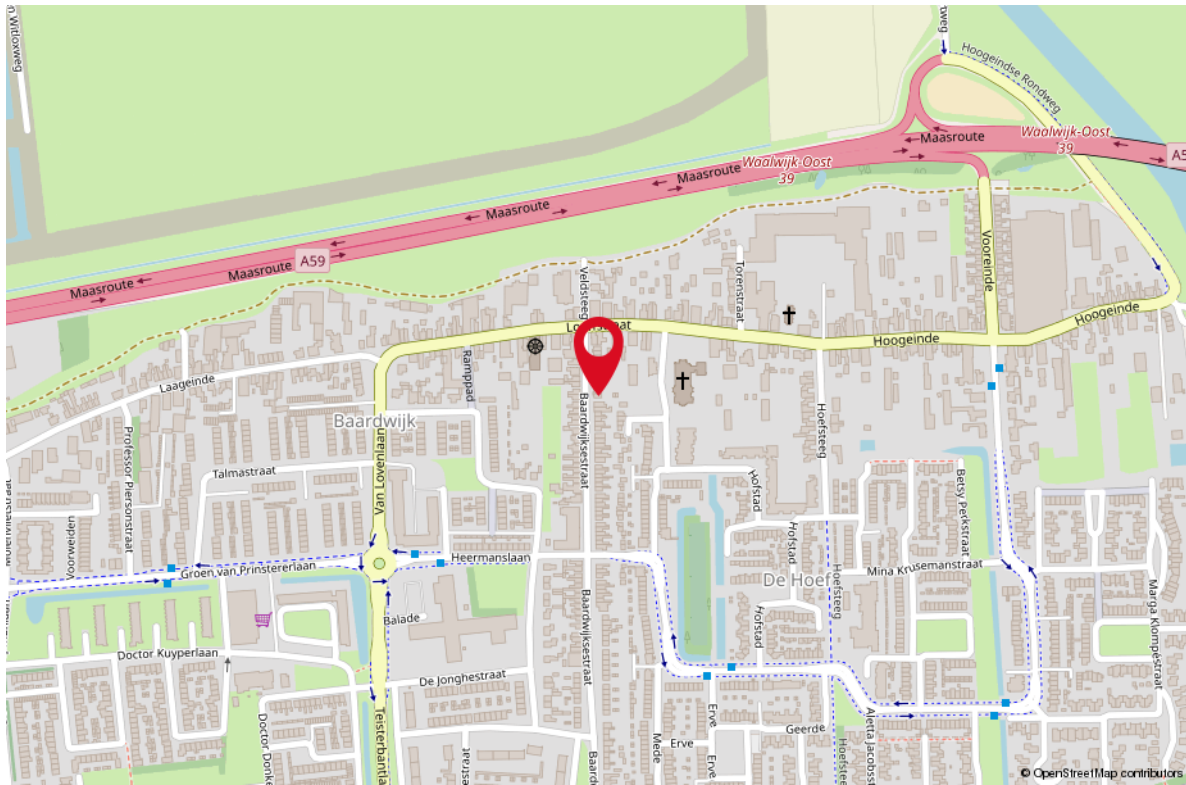

LIJST VAN ZAKEN

OMSCHRIJVING	BLIJFT ACHTER	GAAT MEE	TER OVERNAME
Woning - Interieur			
(Gas)kachels	X		
Verlichting, te weten			
- inbouwspots/dimmers	X		
- opbouwspots/armaturen/lampen/dimmers		X	
- losse (hang)lampen		X	
(Losse)kasten, legplanken, te weten			
- Kledingkast slaapkamer voor			X
Raamdecoratie/zonwering binnen, te weten			
- gordijnrails	X		
- gordijnen		X	
- overgordijnen		X	
- jaloezieën	X		
- (losse) horren/rolhorren	X		
- Gordijnroede woonkamer		X	
Vloerdecoratie, te weten			
- vloerbedekking	X		
- laminaat	X		
- plavuizen	X		
Woning - Keuken			
Keukenblok (met bovenkasten)	X		
Keuken (inbouw)apparatuur, te weten			
- (gas)fornuis	X		
- afzuigkap	X		
- combi-oven/combimagnetron		X	
- vriezer		X	
- koel-vriescombinatie	X		
- vaatwasser	X		
- koffiezetapparaat		X	
Woning - Sanitair/sauna			
Toilet met de volgende toebehoren			
- toilet	X		
- toiletrolhouder	X		
- toiletborstel(houder)	X		


LIJST VAN ZAKEN

OMSCHRIJVING	BLIJFT ACHTER	GAAT MEE	TER OVERNAME
- fontein	X		
Badkamer met de volgende toebehoren			
- ligbad	X		
- douche (cabine/scherf)	X		
- wastafel	X		
- wastafelmeubel	X		
- toilet	X		
- toiletrolhouder	X		
- toiletborstel(houder)	X		
Woning - Extérieur/installaties/veiligheid/energiebesparing			
Brievenbus	X		
(Voordeur)bel	X		
Rookmelders	X		
(Klok)thermostaat		X	
Rolluiken	X		
Telefoonaansluiting/internetaansluiting		X	
Waterslot wasautomaat		X	
Warmwatervoorziening, te weten			
- CV-installatie	X		
Tuin - Inrichting			
Tuinaanleg/bestrating	X		
Beplanting	X		
Tuin - Verlichting/installaties			
Buitenverlichting	X		
Tuin - Bebouwing			
Kasten/werkbank in tuinhuis/berging	X		
Tuin - Overig			
Overige tuin, te weten			
- Jacuzzi			X

WONEN IN WAALWIJK

Een aantrekkelijke gemeente om te wonen, werken, leren en ondernemen. Een stads dorp of een dorpse stad waar men elkaar nog kent. Waalwijk heeft een mentaliteit van aanpakken en is van oudsher bekend door de schoen- en lederindustrie. De gemeente telt ruim 47.000 inwoners en ligt in het groen, aan de rand van de Loonse en Drunense Duinen. In het centrum van Waalwijk vindt u een veelzijdig aanbod van winkels en horecagelegenheden. Van stijlvolle interieurwinkels tot en met inspirerende modezaken, kleine boetiekjes en grote ketens. Waalwijk kent ook vele gezellige terrasjes en sfeervolle restaurants. Kortom; Waalwijk heeft veel te bieden voor iedereen!



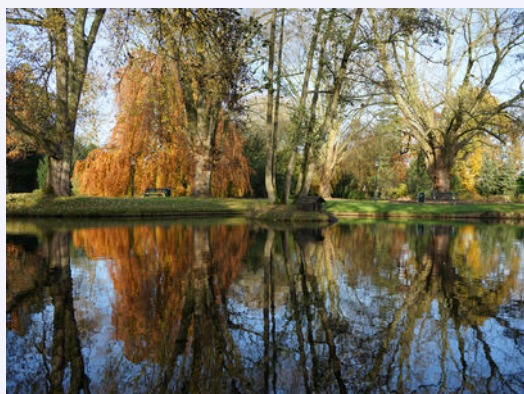



Uw makelaar:

Ad Krijnen

Makelaar Waalwijk e.o.

06 - 51 34 35 98

adkrijnen@remax.nl

makelaars-in-brabant.nl



Gratis waardebepaling; weten wat je huis waard is

Weten wat je huis waard is, is niet alleen handig wanneer je je huis wilt verkopen.

Ook voor het oversluiten van je hypotheek of de financiering van je verbouwing is het fijn om de waarde van je huis te weten.

Je huis kan zomaar een overwaarde hebben!

Overweeg je om je huis te verkopen?

Begin dan alvast met een gratis waardebepaling door één van onze makelaars!

Hoe werkt een gratis waardebepaling?



Uitgebreide onderhoudscheck



Advies over verbeterpunten



De marktanalyse (wat doen vergelijkbare huizen?)



Concurrentie analyse



Marktpositie en verkoopadvies

BETROKKEN AAN- EN VERKOOP MAKELAAR NOORD-BRABANT

Onze werkwijze: altijd bereikbaar en gedegen advies.

Het gehele aan- en verkooptraject uitbesteed aan één van onze makelaars zodat je je volledig ontzorgd kunt voelen!



Ook 's-avonds en in het weekend beschikbaar



Voor 98% van onze klanten vinden wij het droomhuis



Alle info die jij nodig hebt, wanneer je het nodig hebt



Wij krijgen een 9.6 van meer dan 250 tevreden klanten

*WONEN IN
BRABANT
DOE JE MET
RE/MAX*